


Žemės sklypas Eduardo Andrė g. 16
Kadastru Nr. :0101/0076:484
Esama pagrindinė žemės naudojimo
paskirtis ir (ar) būdas: kita, susisiekimo ir inžinerinių
komunikacijų aptarnavimo objektų teritorijos
Pageidaujama pagrindinė žemės naudojimo
paskirtis ir būdas: kita, rekreacinio naudojimo
žemės sklypai.

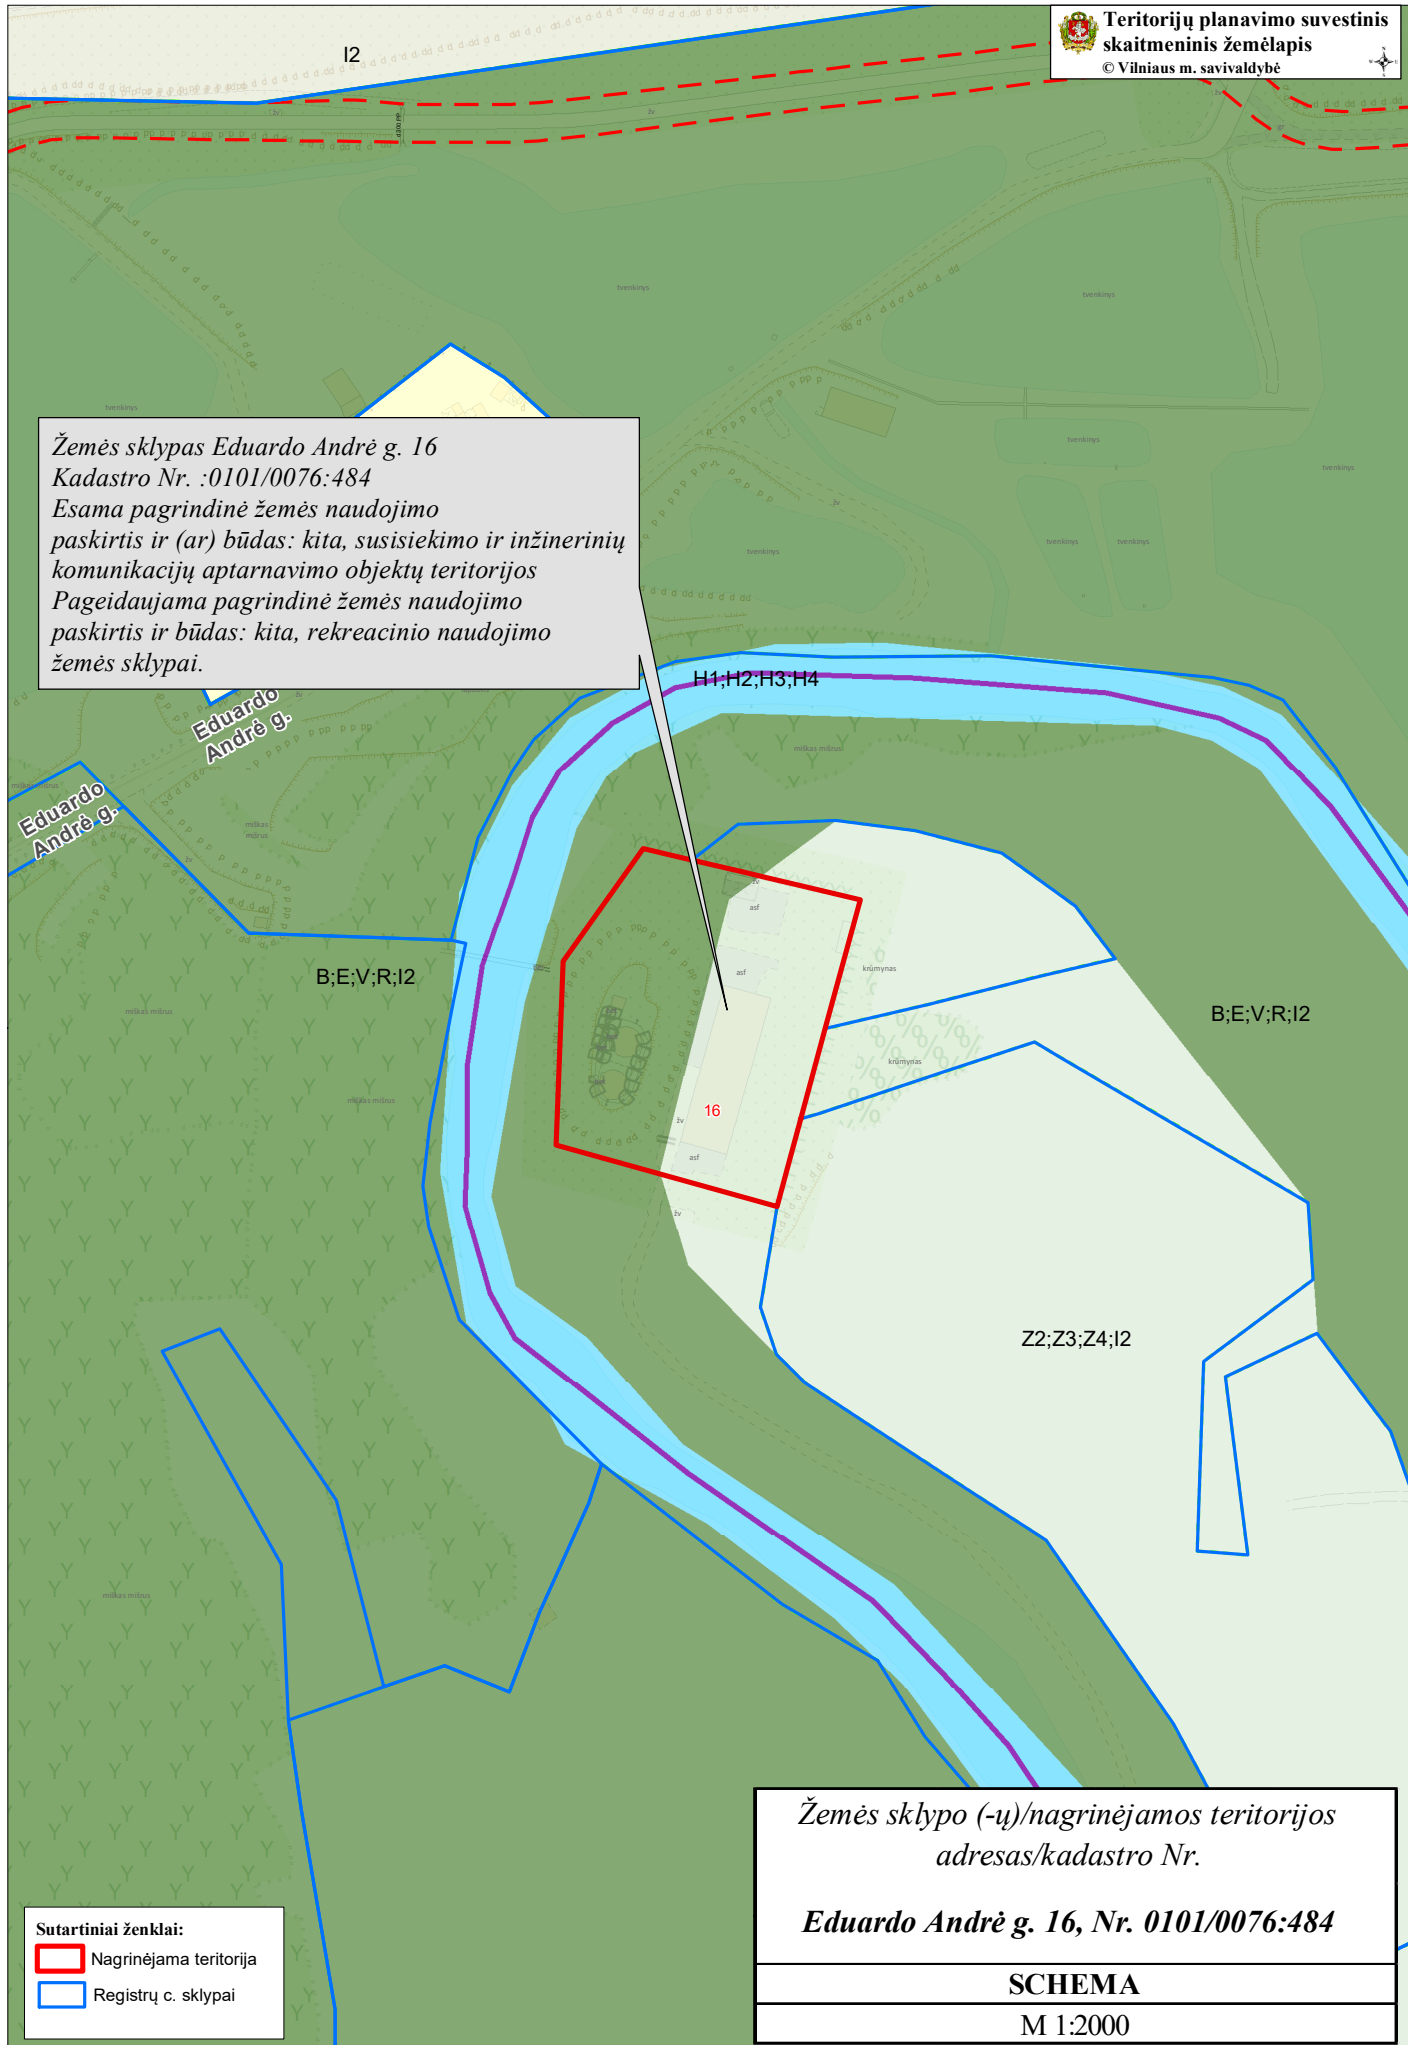

Sutartiniai ženklai:
[Red box] Nagrinėjama teritorija
[Blue box] Registrų c. sklypai

Žemės sklypo (-ų)/nagrinėjamos teritorijos
adresas/kadastru Nr.
Eduardo Andrė g. 16, Nr. 0101/0076:484

SCHEMA

M 1:2000