


ŽEMĖS SKLYPO FRENKELIŲ G. 6 VIETOVĖS SCHEMA

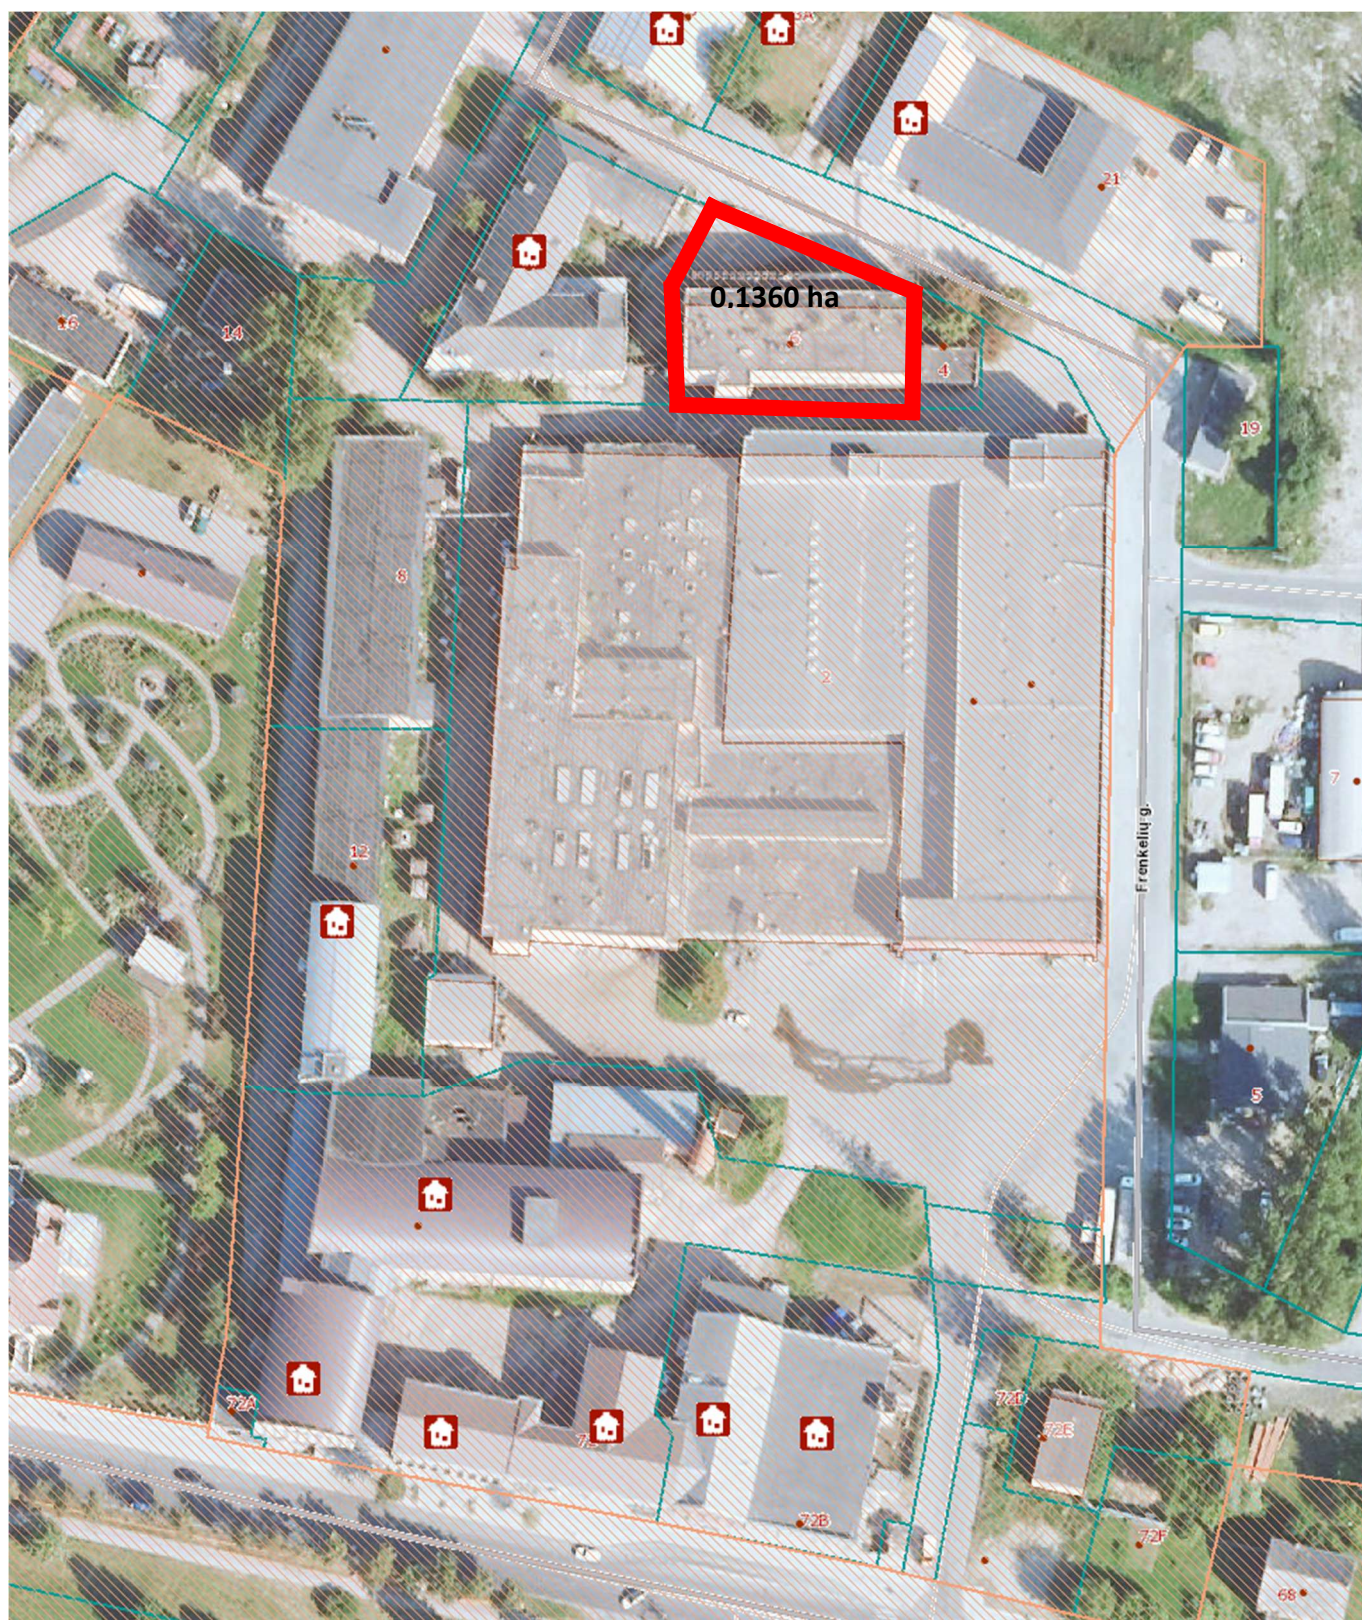

Sklypo ribos