


Žemės sklypas Pupinės g. 1B
Kadastr. Nr. 0101/0159:74
Esama pagrindinė žemės naudojimo paskirtis ir (ar) būdas: kita, būdas nenustatytas.
Pageidaujama pagrindinė žemės naudojimo paskirtis ir būdas: pagal Nekilnojamojo turto kadastrę įrašytą statinių tiesioginę paskirtį.

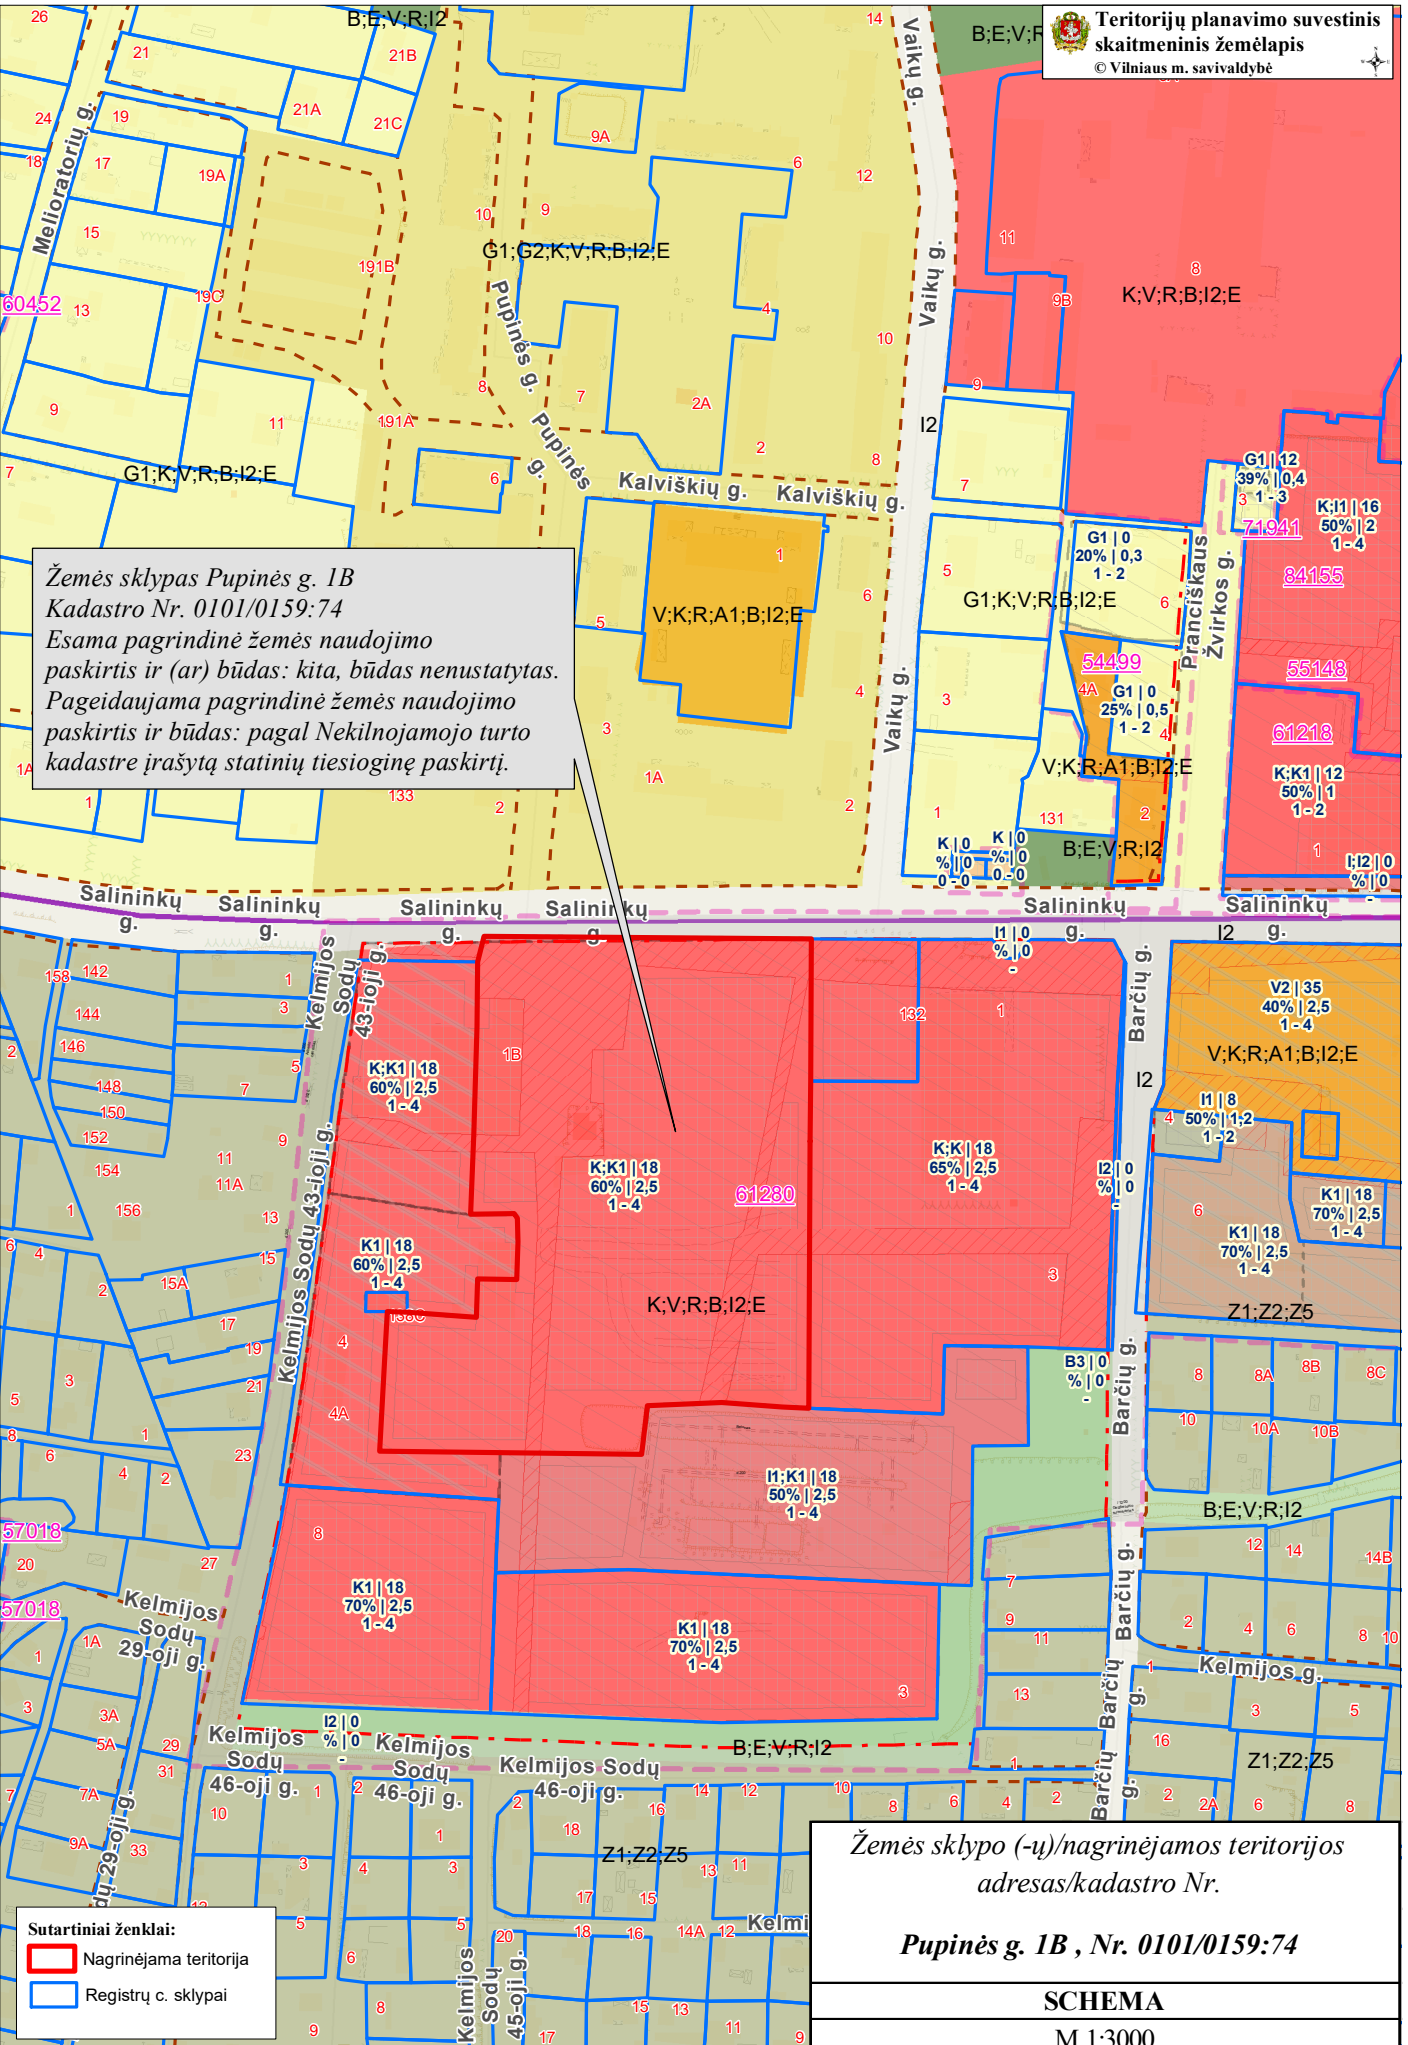

Sutartiniai ženklai:
 Nagrinėjama teritorija
 Registrų c. sklypai

Žemės sklypo (-ų)/nagrinėjamos teritorijos adresas/kadastr. Nr.
Pupinės g. 1B, Nr. 0101/0159:74

SCHEMA
 M 1:3000