



VILNIAUS MIESTO SAVIVALDYBĖS ADMINISTRACIJOS DIREKTORIUS

ĮSAKYMAS DĖL ŽEMĖS SKLYPO KARALIAUČIAUS G. 15 (KADASTRO NR. 0101/0167:967) NAUDOJIMO BŪDO PAKEITIMO

Nr.
Vilnius

Vadovaudamasis Lietuvos Respublikos teritorijų planavimo įstatymo 20 straipsnio 2 dalies 2 punktu, Lietuvos Respublikos žemės įstatymo 23 straipsnio 1 ir 5 dalimis, Lietuvos Respublikos Vyriausybės 1999 m. rugsėjo 29 d. nutarimu Nr. 1073 „Dėl pagrindinės žemės naudojimo paskirties ir būdo nustatymo, keitimo tvarkos ir sąlygų aprašo patvirtinimo“ ir Vilniaus miesto savivaldybės tarybos 2021 m. birželio 2 d. sprendimu Nr. 1-972 „Dėl Vilniaus miesto savivaldybės teritorijos bendrojo plano keitimo tvirtinimo“ patvirtintu Vilniaus miesto savivaldybės teritorijos bendrojo planu, Vilniaus miesto savivaldybės mero 2024 m. sausio 4 d. potvarkio Nr. 955-30/24 „Dėl Vilniaus miesto savivaldybės administracijos direktoriaus įgaliojimo“ 1.1.4 papunkčiu:

1. K e i č i u 18 148 (aštuoniolikos tūkstančių vieno šimto keturiasdešimt aštuonių) kv. m ploto kitos pagrindinės žemės naudojimo paskirties žemės sklypo Karaliaučiaus g. 15 (kadastro Nr. 0101/0167:967) naudojimo būdą iš gyvenamosios teritorijos į šiuos naudojimo būdus (pagal pridedamą planą):

1.1. 3 542 (trijų tūkstančių penkių šimtų keturiasdešimt dviejų) kv. m ploto dalyje, pažymėtoje indeksu B, – į visuomeninės paskirties objektų teritorijų;

1.2. 14 606 (keturiolikos tūkstančių šešių šimtų šešių) kv. m ploto dalyje, pažymėtoje indeksu A, – į daugiabučių gyvenamųjų pastatų ir bendrabučių teritorijų.

2. S i ū l a u žemės sklypo savininkui per 10 darbo dienų nuo šio potvarkio paskelbimo Lietuvos Respublikos teritorijų planavimo dokumentų rengimo ir teritorijų planavimo proceso valstybinės priežiūros informacinėje sistemoje ir Vilniaus miesto savivaldybės interneto svetainėje kreiptis į valstybės įmonės Registrų centro Vilniaus filialą dėl 1 punkte nurodyto sklypo pakeistų kadastro duomenų (naudojimo būdo) įregistravimo.


Teisės grupės vadovas, vykdomasis
Administracijos direktoriaus funkcijas

Edvardas Varoneckas



ŽEMĖS SKLYPO PLANAS M 1:1000

Sklypo plotas 18148 m²

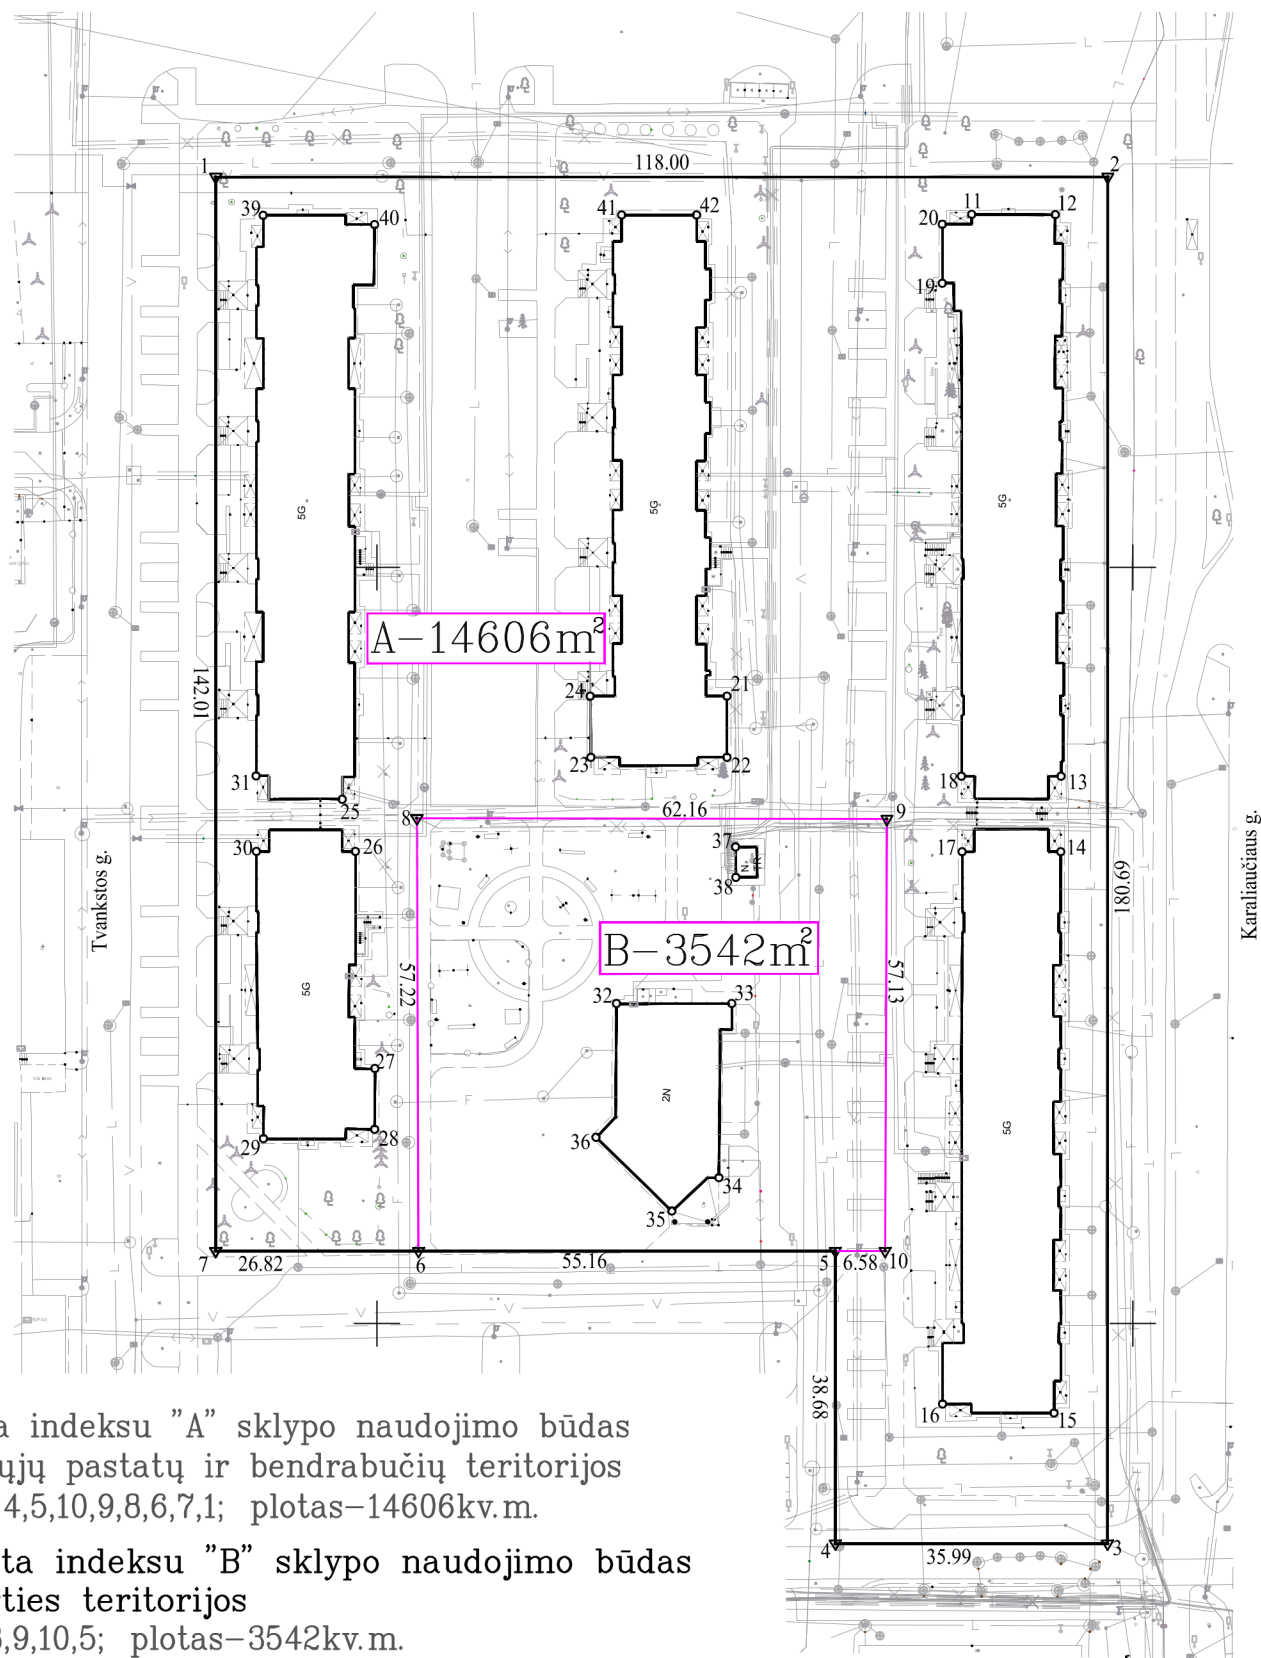

Žemės dalis pažymėta indeksu "A" sklypo naudojimo būdas Daugiabučių gyvenamųjų pastatų ir bendrabučių teritorijos išskirta taškais: 1,2,3,4,5,10,9,8,6,7,1; plotas–14606kv.m.

Žemės dalis pažymėta indeksu "B" sklypo naudojimo būdas Visuomeninės paskirties teritorijos išskirta taškais: 5,6,8,9,10,5; plotas–3542kv.m.

Kadastras:	vietovė	Vilniaus	blokas				sklypas							
Žemės sklypo kadastro Nr.			0	1	0	1	0	1	6	7	0	9	6	7

Savivaldybė	Vilniaus
Seniūnija	
Gyvenamoji vietovė	Vilniaus
Gatvė, namo Nr.	Karaliaučiaus g. 15

Gretimybė	Gretimo žemės sklypo kadastro Nr.	Pastabos
1-2		LVŽF
2-3		Karaliaučiaus g.
3-7		LVŽF
7-1		Tvankstos g.

Naudojamas plotas							
Privati				Valstybinė			
atskirai		bendrai		atskirai		bendrai	
ind.	m ²	ind.	m ²	ind.	m ²	ind.	m ²
				A	14606		
				B	3542		

Su pagal . 2024 . . m . . 04 . . mėn. 29 d. atliktą žemės sklypo ribų paženklinimą-parodymą parengtame žemės sklypo plane išbraizytomis ribomis ir apskaičiuotu žemės sklypo plotu sutinku

ID Vilnius

Tel.+370 687 24364 / El.p.vladas.kazlauskas@idvilnius.lt


Pareigos	Parašas	Vardas, pavardė	Data
Matininkas		Vladas Kazlauskas	2024 06 12
Matininko kvalifikacijos pažymėjimo Nr.:2M-M-1545			A.V.

ŽEMĖS SKLYPO PLANAS M 1:1000

Sklypo plotas 18148 m²

Žemės sklypo kadastro Nr. 010101670967

KOORDINAČIŲ ŽINIARAŠTIS

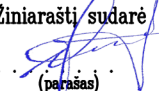Koordinacijų sistema LKS-94							
Taško Nr.	Kodas	X	Y	Taško Nr.	Kodas	X	Y
1	R	6064351.62	575578.69	39	NK	6064346.56	575584.99
2	R	6064351.62	575696.69	40	NK	6064345.33	575599.71
3	R	6064170.93	575696.66	41	NK	6064346.56	575632.39
4	R	6064170.93	575660.67	42	NK	6064346.56	575642.33
5	R	6064209.61	575660.67				
6	R	6064209.61	575605.51				
7	R	6064209.61	575578.69				
8	R	6064266.83	575605.31				
9	R	6064266.74	575667.47				
10	R	6064209.61	575667.25				
11	NK	6064346.66	575678.70				
12	NK	6064346.62	575689.76				
13	NK	6064272.37	575690.53				
14	NK	6064262.38	575690.49				
15	NK	6064188.17	575689.61				
16	NK	6064189.36	575674.85				
17	NK	6064262.37	575677.45				
18	NK	6064272.38	575677.37				
19	NK	6064337.57	575674.84				
20	NK	6064345.37	575674.84				
21	NK	6064282.97	575646.32				
22	NK	6064274.88	575646.32				
23	NK	6064274.88	575628.33				
24	NK	6064282.97	575628.26				
25	NK	6064269.34	575595.45				
26	NK	6064262.42	575597.19				
27	NK	6064233.71	575599.77				
28	NK	6064225.69	575599.72				
29	NK	6064224.43	575585.01				
30	NK	6064262.41	575584.09				
31	NK	6064272.43	575584.06				
32	NK	6064242.31	575631.71				
33	NK	6064242.33	575646.99				
34	NK	6064219.29	575645.26				
35	NK	6064214.86	575639.03				
36	NK	6064224.61	575629.02				
37	NK	6064263.00	575647.48				
38	NK	6064259.00	575647.52				
Žemės sklypo centro koordinatės				Darbo LitPOS laikas			
Koordinacijų sistema		Koordinatės X/Y		Data	2024.06.12		
Valstybinė		X=6064274		Prisijungta	10:00		
LKS-1994		Y=575641		Atsijungta	13:00		
Žiniaraštį sudarė							
		Vladas Kazlauskas		2M-M-1545			
(parašas)		(vardas ir pavardė)		(kvalifikacijos pažymėjimo Nr.)		(data)	

Ištrauka ir Lietuvos Respublikos administracinių nusižengimų kodekso:

112 straipsnis. Nuolatinių žemėnaudos riboženklų sunaikinimas arba sugadinimas užtraukia baudą nuo septyniasdešimt iki vieno šimto keturiasdešimt eurų.

DETALŪS METADUOMENYS

Dokumento sudarytojas (-ai)	Vilniaus miesto savivaldybė 188710061, Konstitucijos pr. 3, LT-09601, Vilnius
Dokumento pavadinimas (antraštė)	DĖL ŽEMĖS SKLYPO KARALIAUČIAUS G. 15 (KADASTRO NR. 0101/0167:967) NAUDOJIMO BŪDO PAKEITIMO
Dokumento registracijos data ir numeris	2024-10-22 Nr. 30-2679/24
Dokumento gavimo data ir dokumento gavimo registracijos numeris	–
Dokumento specifikacijos identifikavimo žymuo	ADOC-V1.0
Parašo paskirtis	Pasirašymas
Parašą sukūrusio asmens vardas, pavardė ir pareigos	Edvardas Varoneckas, Teisės grupės vadovas, vykdamas Administracijos direktoriaus funkcijas, Administracijos direktorius
Sertifikatas išduotas	EDVARDAS VARONECKAS LT
Parašo sukūrimo data ir laikas	2024-10-22 14:16:05 (GMT+03:00)
Parašo formatas	XAdES-T
Laiko žymoje nurodytas laikas	2024-10-22 14:16:21 (GMT+03:00)
Informacija apie sertifikavimo paslaugų teikėją	EID-SK 2016, AS Sertifitseerimiskeskus EE
Sertifikato galiojimo laikas	2022-10-21 11:34:50 – 2025-10-21 11:34:50
Informacija apie būdus, naudotus metaduomenų vientisumui užtikrinti	"Registravimas" paskirties metaduomenų vientisumas užtikrintas naudojant "RCSC IssuingCA, VI Registru centras - i.k. 124110246 LT" išduotą sertifikatą "Dokumentų valdymo sistema Avilys, Vilniaus miesto savivaldybės administracija, į.k. 188710061 LT", sertifikatas galioja nuo 2021-12-20 09:38:49 iki 2024-12-19 09:38:49
Pagrindinio dokumento priedų skaičius	1
Pagrindinio dokumento priedamų dokumentų skaičius	–
Priedamo dokumento sudarytojas (-ai)	–
Priedamo dokumento pavadinimas (antraštė)	–
Priedamo dokumento registracijos data ir numeris	–
Programinės įrangos, kuria naudojantis sudarytas elektroninis dokumentas, pavadinimas	Dokumentų valdymo sistema „Avilys“, versija 3.5.74.2
Informacija apie elektroninio dokumento ir elektroninio (-ių) parašo (-ų) tikrinimą (tikrinimo data)	Atitinka specifikacijos keliamus reikalavimus. Visi dokumente esantys elektroniniai parašai galioja (2024-10-22 14:22:32)
Paieškos nuoroda	–
Papildomi metaduomenys	Nuorašą suformavo 2024-10-22 14:22:34 Dokumentų valdymo sistema „Avilys“