


Žemės sklypas
Kadastro Nr. 0101/0066:10
Esama pagrindinė žemės naudojimo
paskirtis ir (ar) būdas: kita, būdas nenustatytas.
Pageidaujama pagrindinė žemės naudojimo
paskirtis ir būdas: kita, komercinės
paskirties objektų teritorijos.

P;I1;S;I2;K;B;E;R

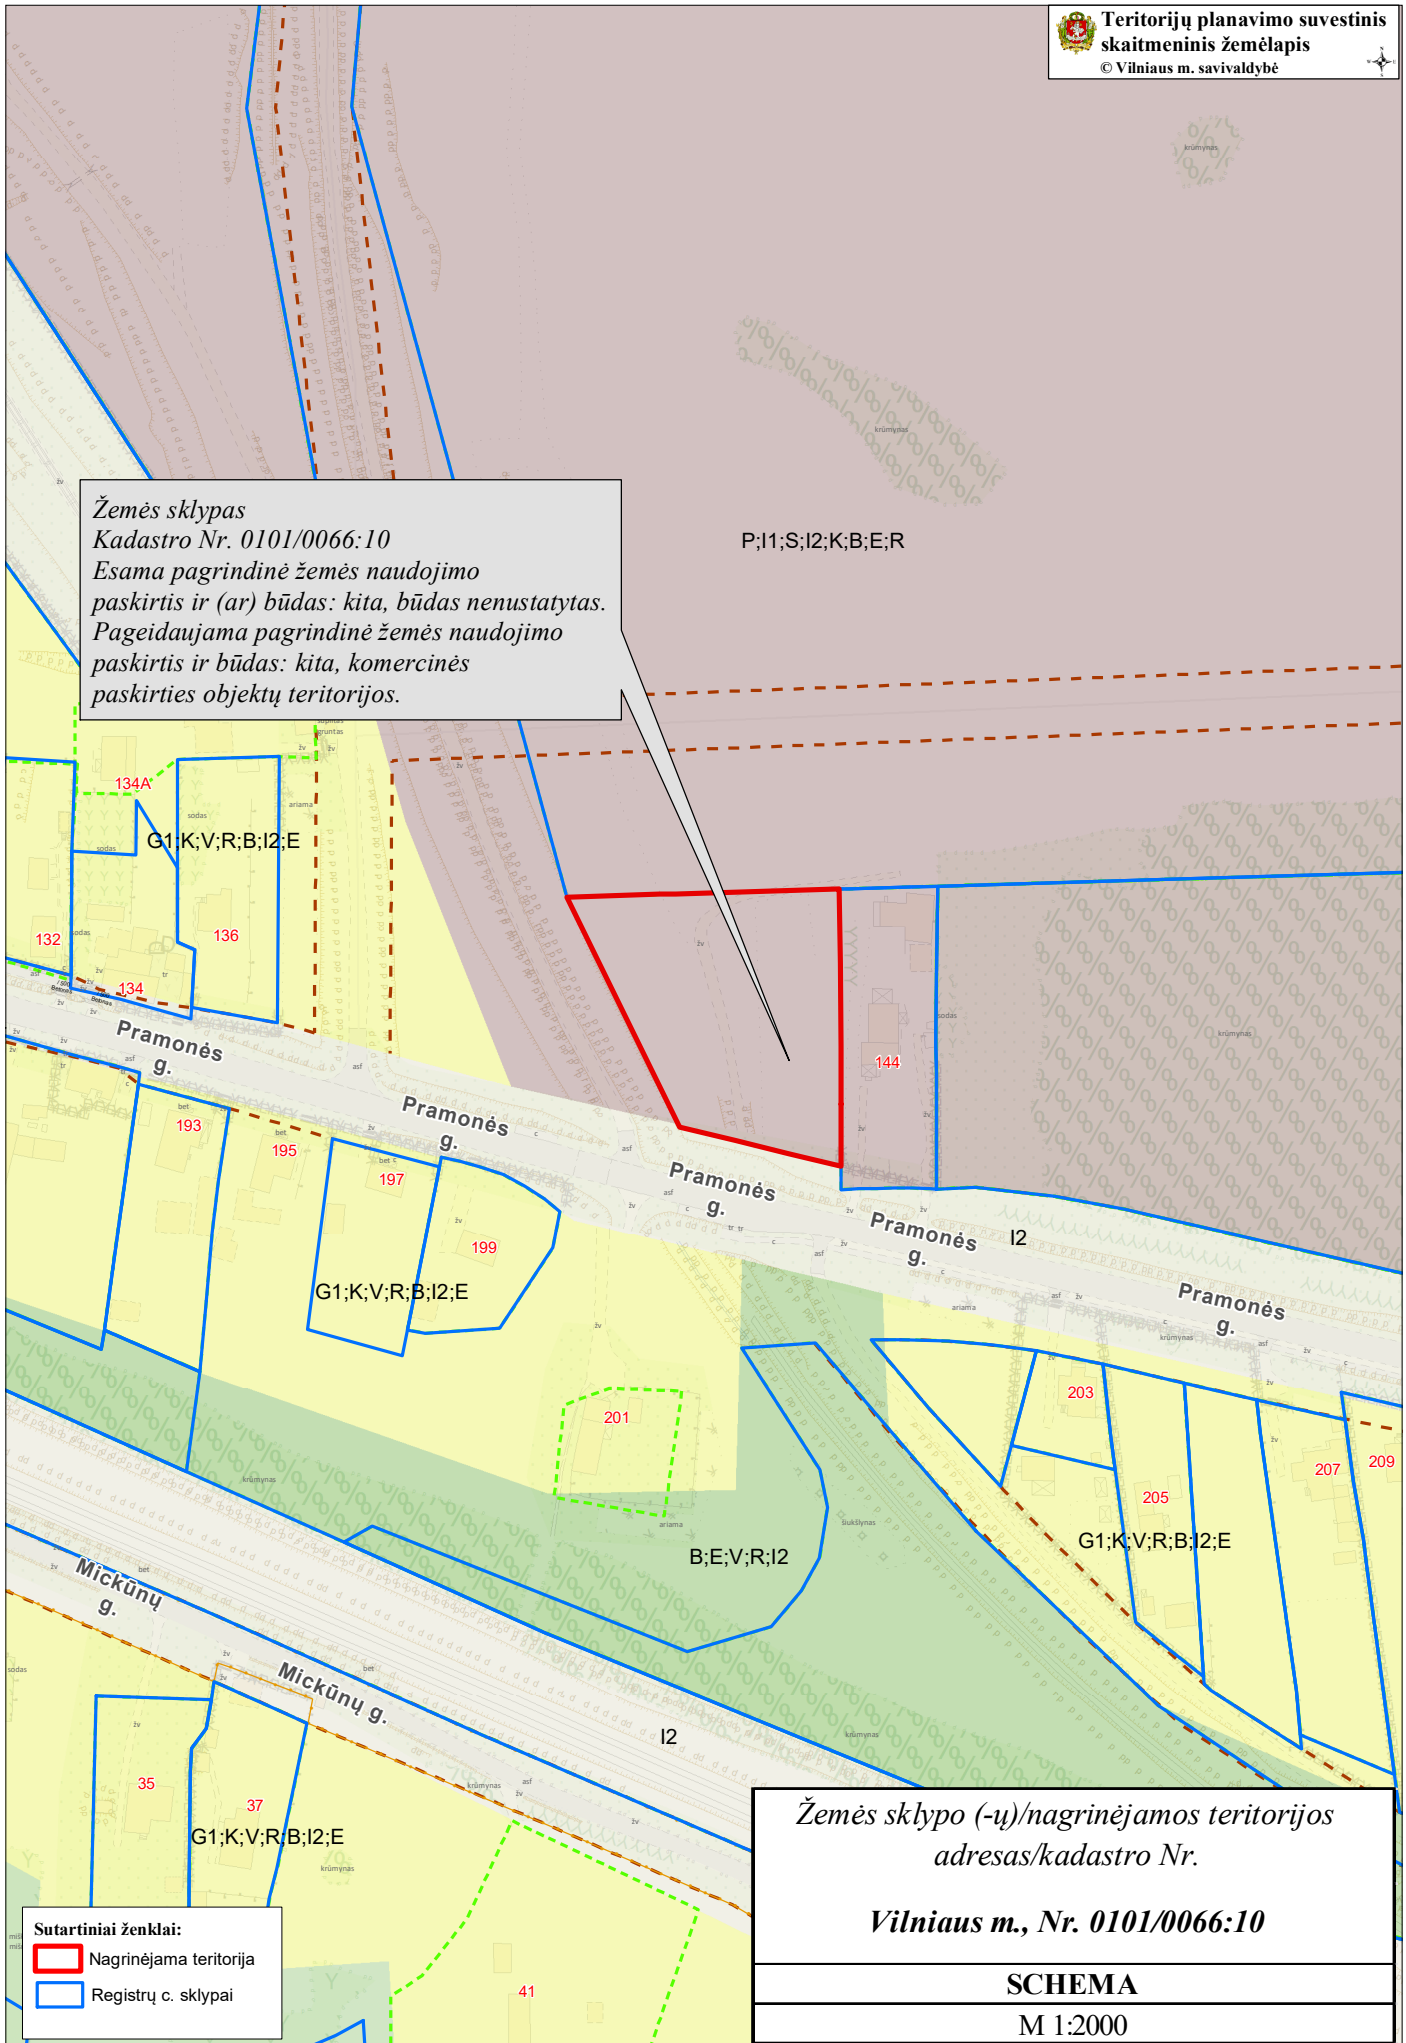

Sutartiniai ženklai:
[Red outline] Nagrinėjama teritorija
[Blue outline] Registrų c. sklypai

Žemės sklypo (-ų)/nagrinėjamos teritorijos
adresas/kadastro Nr.
Vilniaus m., Nr. 0101/0066:10
SCHEMA
M 1:2000