


Žemės sklypas  
 Kadastro Nr. 0101/0068:2209  
 Esama pagrindinė žemės naudojimo paskirtis ir (ar) būdas: kita, būdas nenustatytas.  
 Pageidaujama pagrindinė žemės naudojimo paskirtis ir būdas: kita, vienbučių ir dvibučių gyvenamųjų pastatų teritorijos.



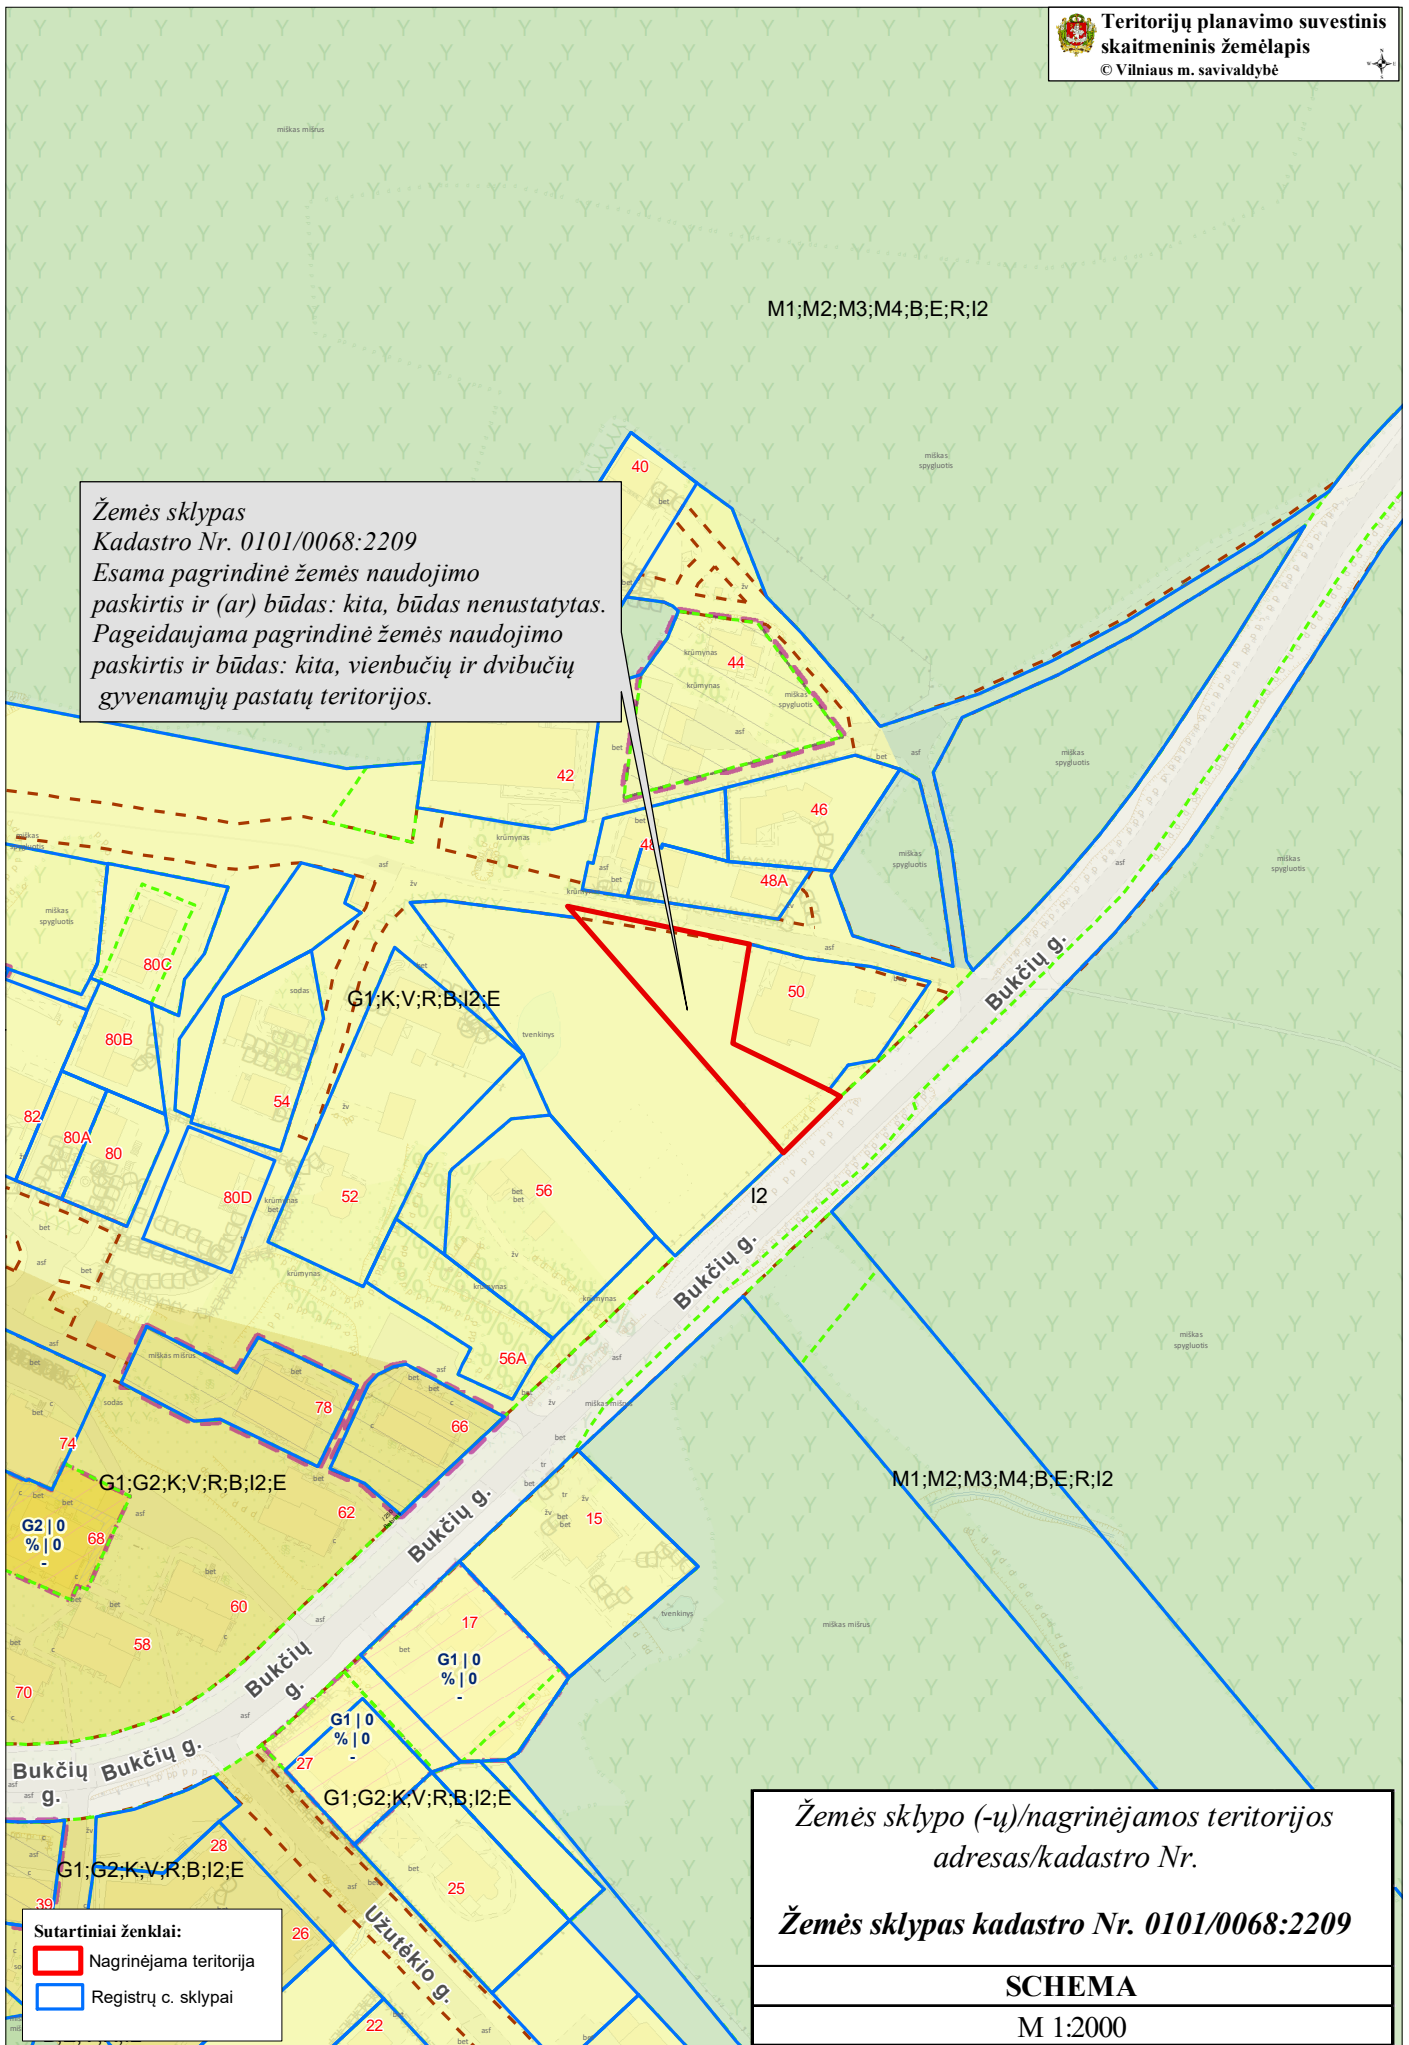

Žemės sklypo (-ų)/nagrinėjamos teritorijos  
 adresas/kadastro Nr.  
**Žemės sklypas kadastro Nr. 0101/0068:2209**

---

**SCHEMA**

---

M 1:2000

**Sutartiniai ženklai:**  
 Nagrinėjama teritorija  
 Registru c. sklypai