


Žemės sklypas Vaidotų k., Vilniaus m. sav.,
Kadastro Nr. 0101/0160:5834
Esama pagrindinė žemės naudojimo
paskirtis ir (ar) būdas: žemės ūkio, kiti žemės ūkio
paskirties žemės sklypai.
Pageidaujama pagrindinė žemės naudojimo
paskirtis ir būdas: kita, vienbučių ir dvibučių
gyvenamųjų pastatų teritorijos.

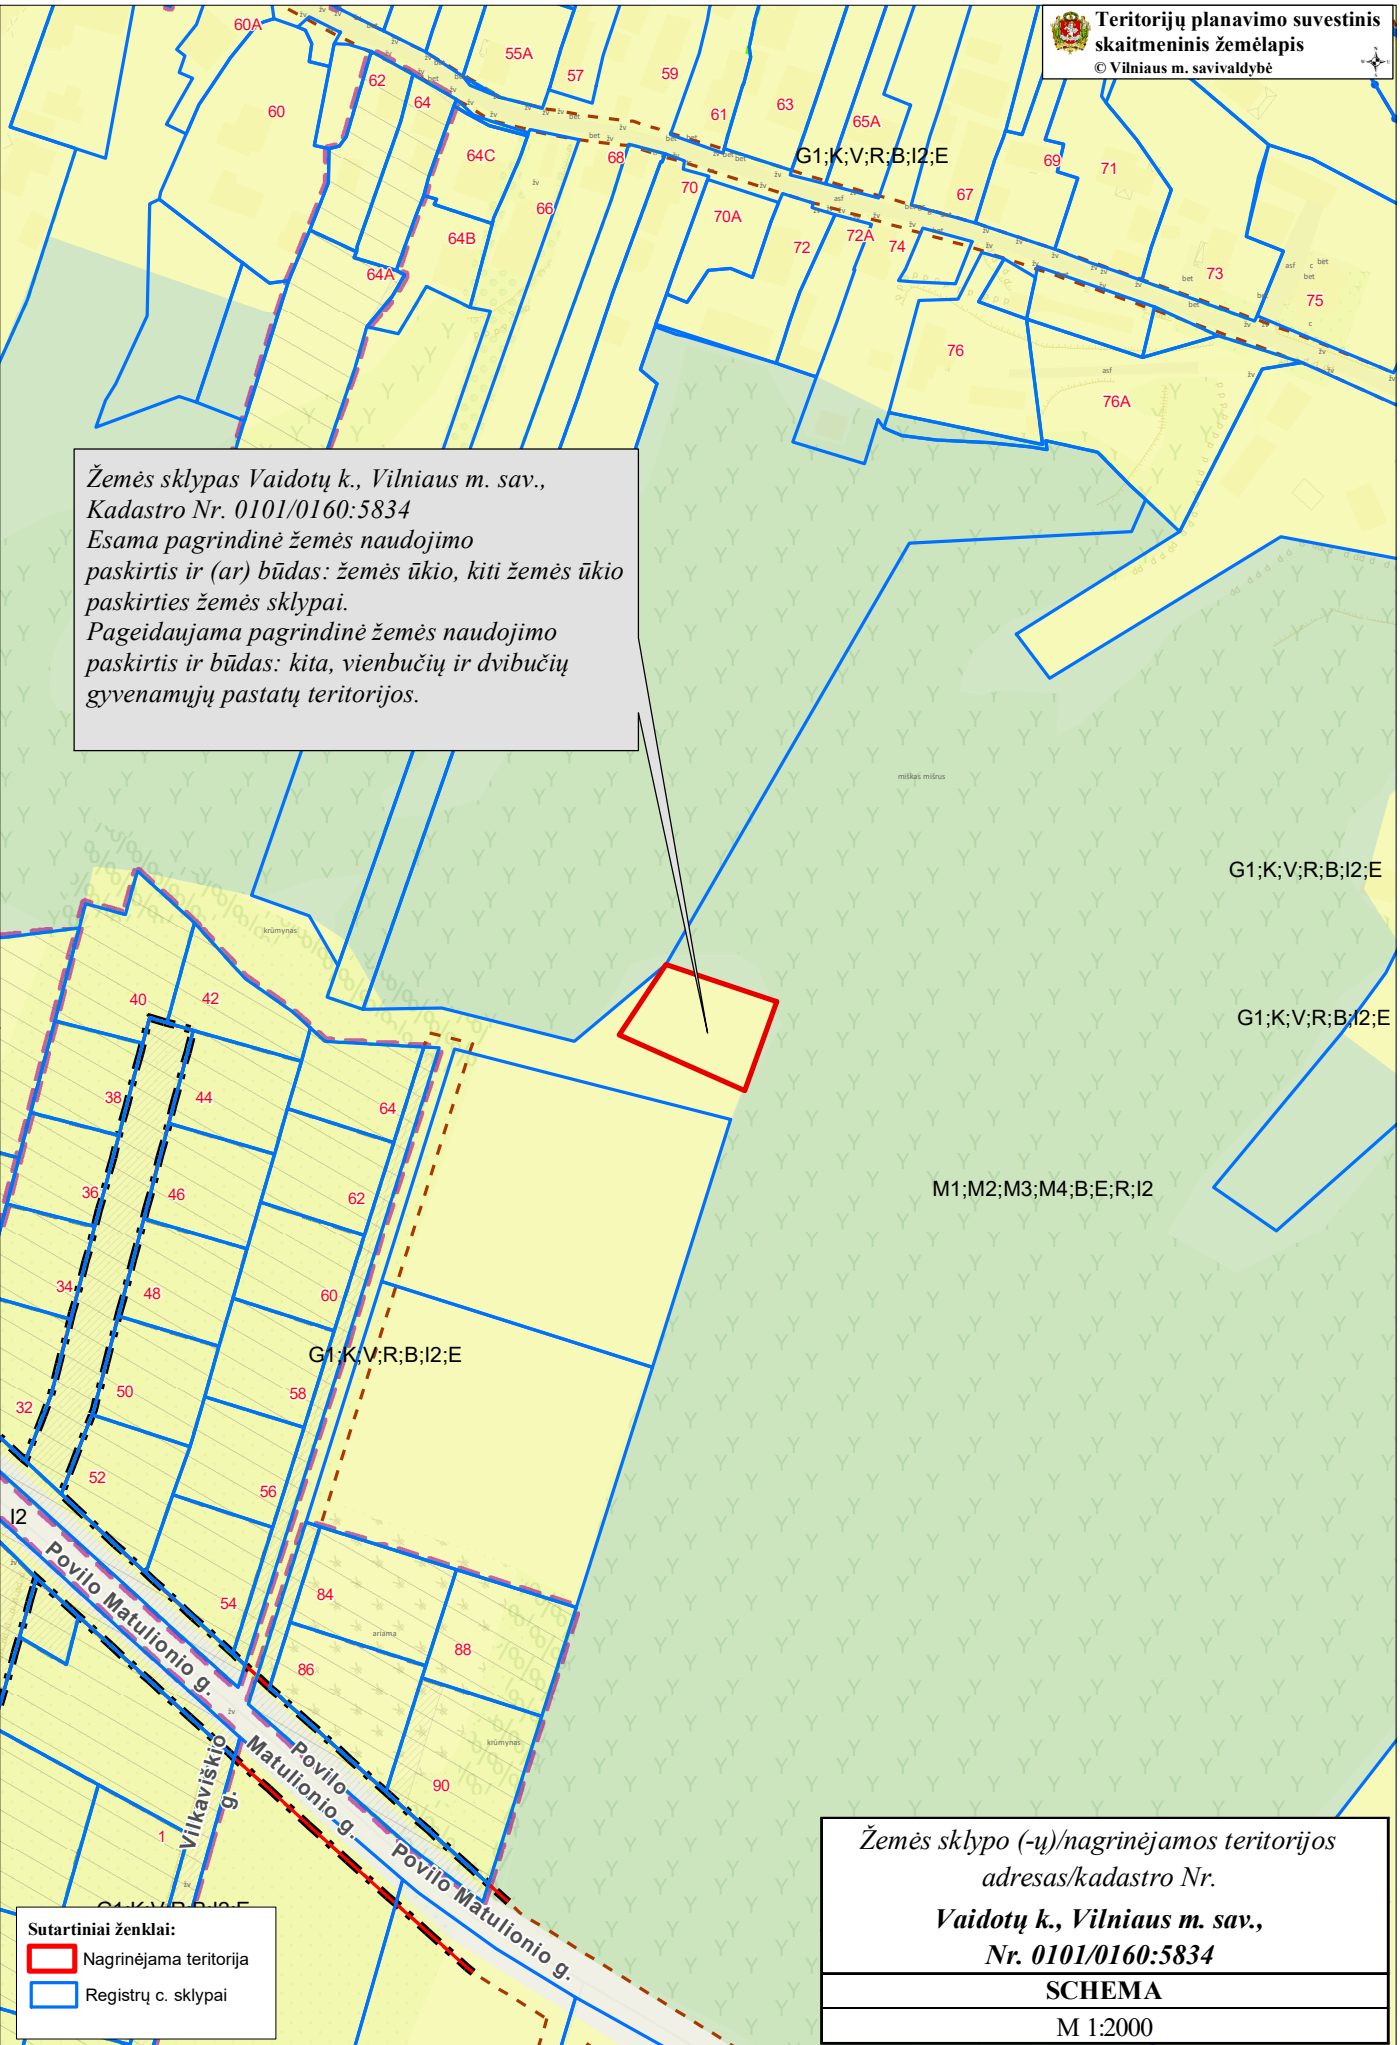

Sutartiniai ženklai:
[Red rectangle] Nagrinėjama teritorija
[Blue rectangle] Registru c. sklypai

Žemės sklypo (-ų)/nagrinėjamos teritorijos
adresas/kadastro Nr.
**Vaidotų k., Vilniaus m. sav.,
Nr. 0101/0160:5834**
SCHEMA
M 1:2000