


Žemės sklypas J. Degutytės g. 7
Kadastro Nr. 0101/0008:1059
Esama pagrindinė žemės naudojimo
paskirtis ir (ar) būdas: kita, gyvenamosios teritorijos
baudojimo būdo, mažaukščių gyvenamųjų namų statybos
naudojimo pobūdžio.
Pageidaujama pagrindinė žemės naudojimo
paskirtis ir būdas: kita, vienbučių ir dvibučių
gyvenamųjų pastatų teritorijos.

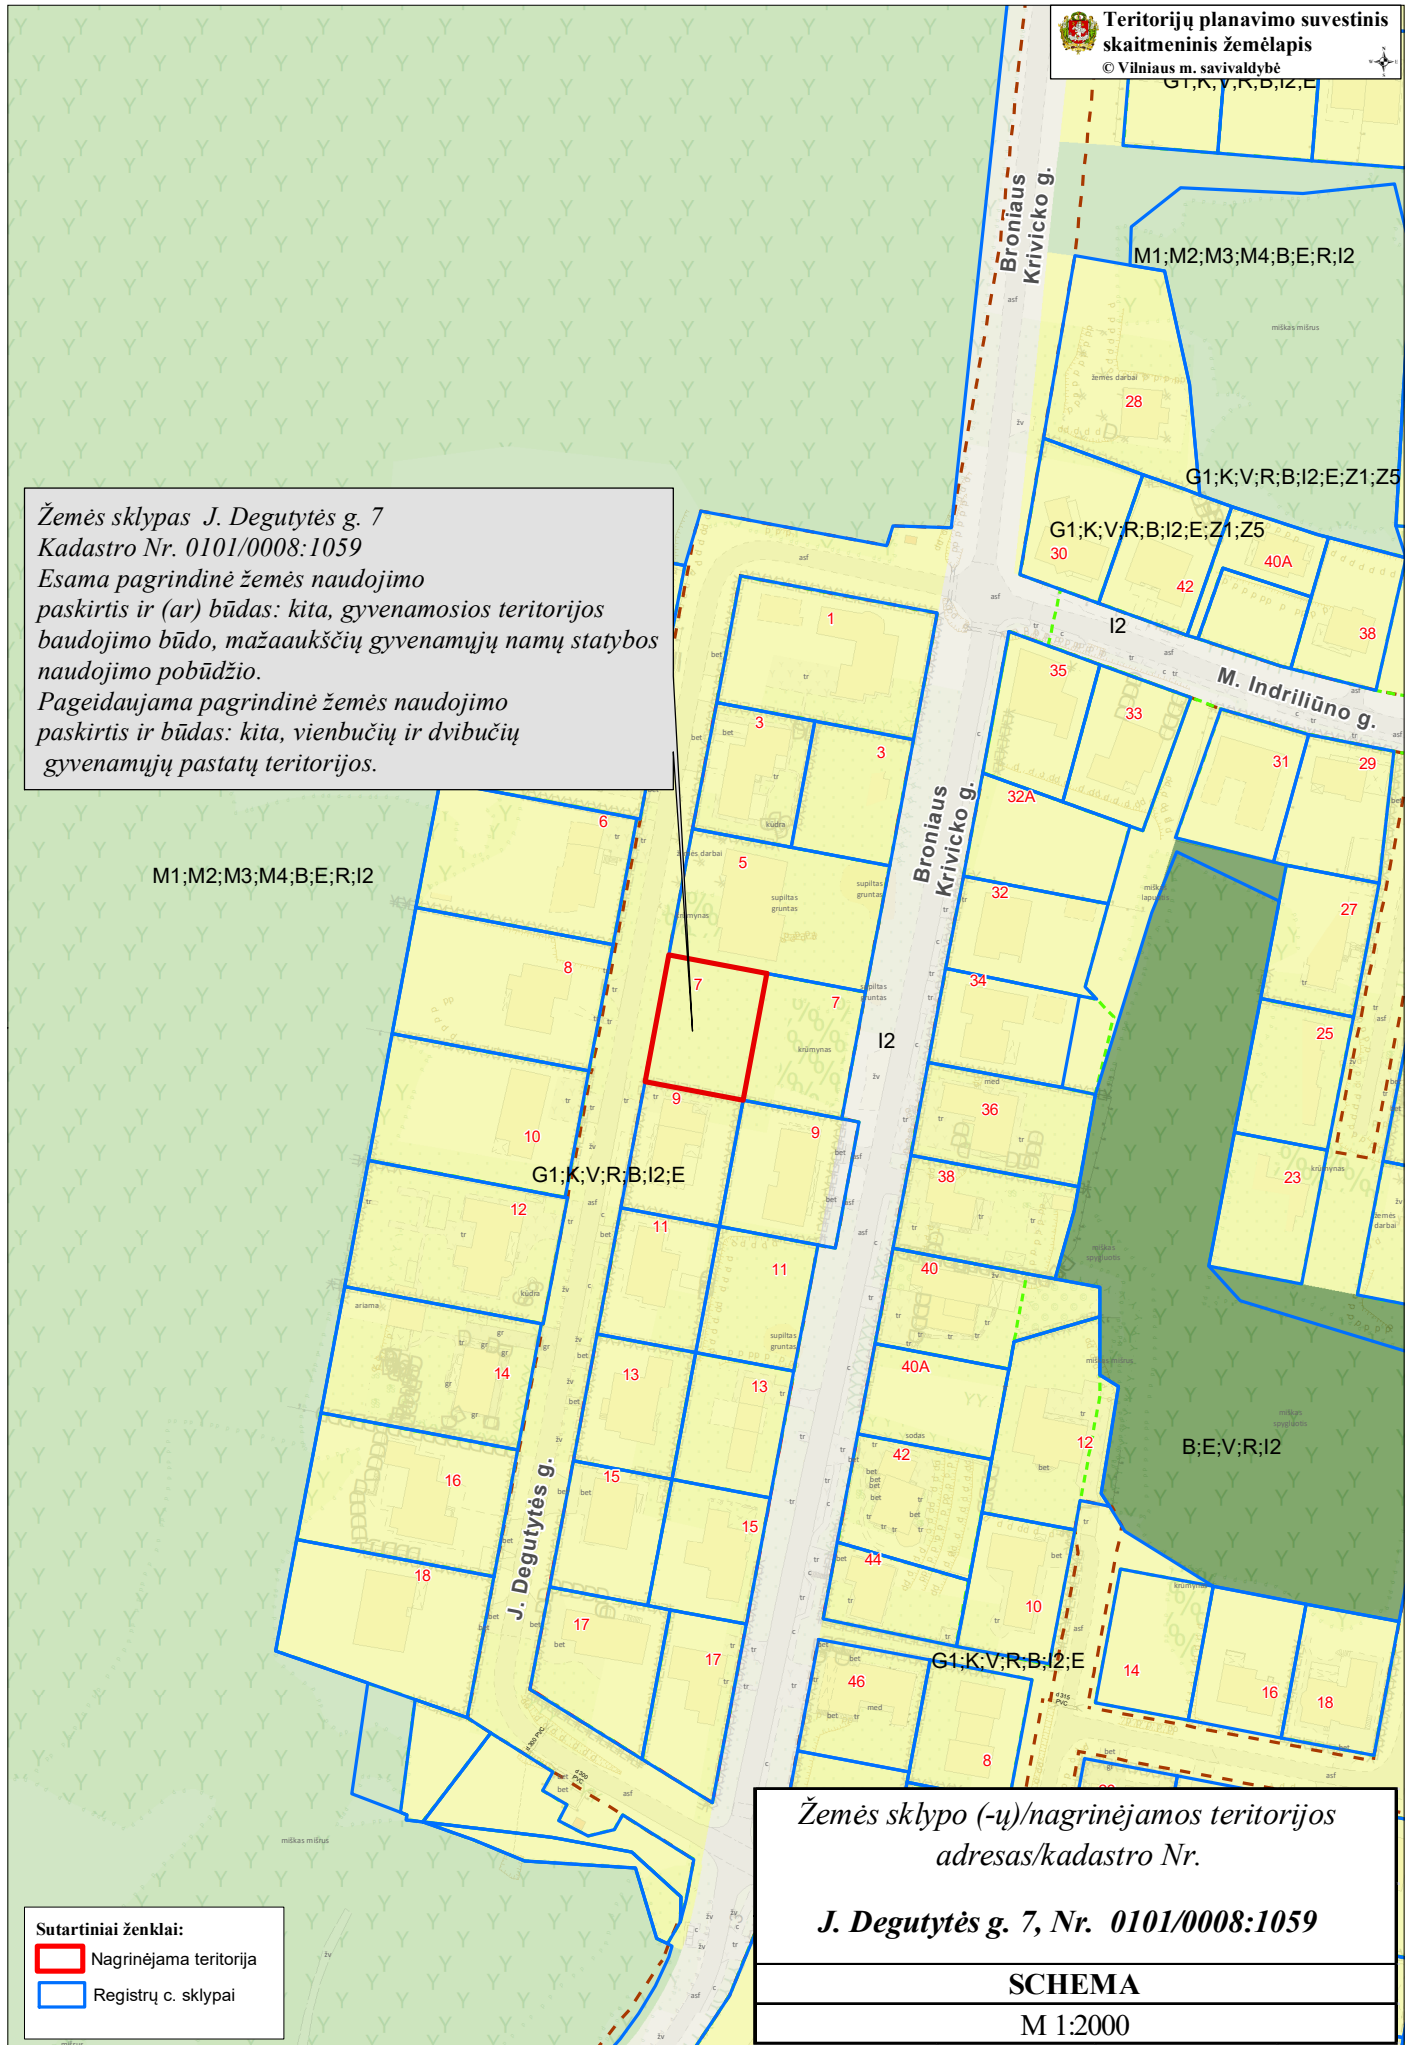

Sutartiniai ženklai:
 Nagrinėjama teritorija
 Registrų c. sklypai

Žemės sklypo (-ų)/nagrinėjamos teritorijos
adresas/kadastro Nr.
J. Degutytės g. 7, Nr. 0101/0008:1059
SCHEMA
M 1:2000