


Žemės sklypas Dobrovolės k.,  
Kadastras Nr. 0101/0164:12  
Esama pagrindinė žemės naudojimo  
paskirtis ir (ar) būdas: žemės ūkio, kiti žemės ūkio  
paskirties žemės sklypai.  
Pageidaujama pagrindinė žemės naudojimo  
paskirtis ir būdas: kita, pramonės ir  
sandėliavimo objektų teritorijos, susisiekimo ir  
inžinerinių tinklų koridorių teritorijos.

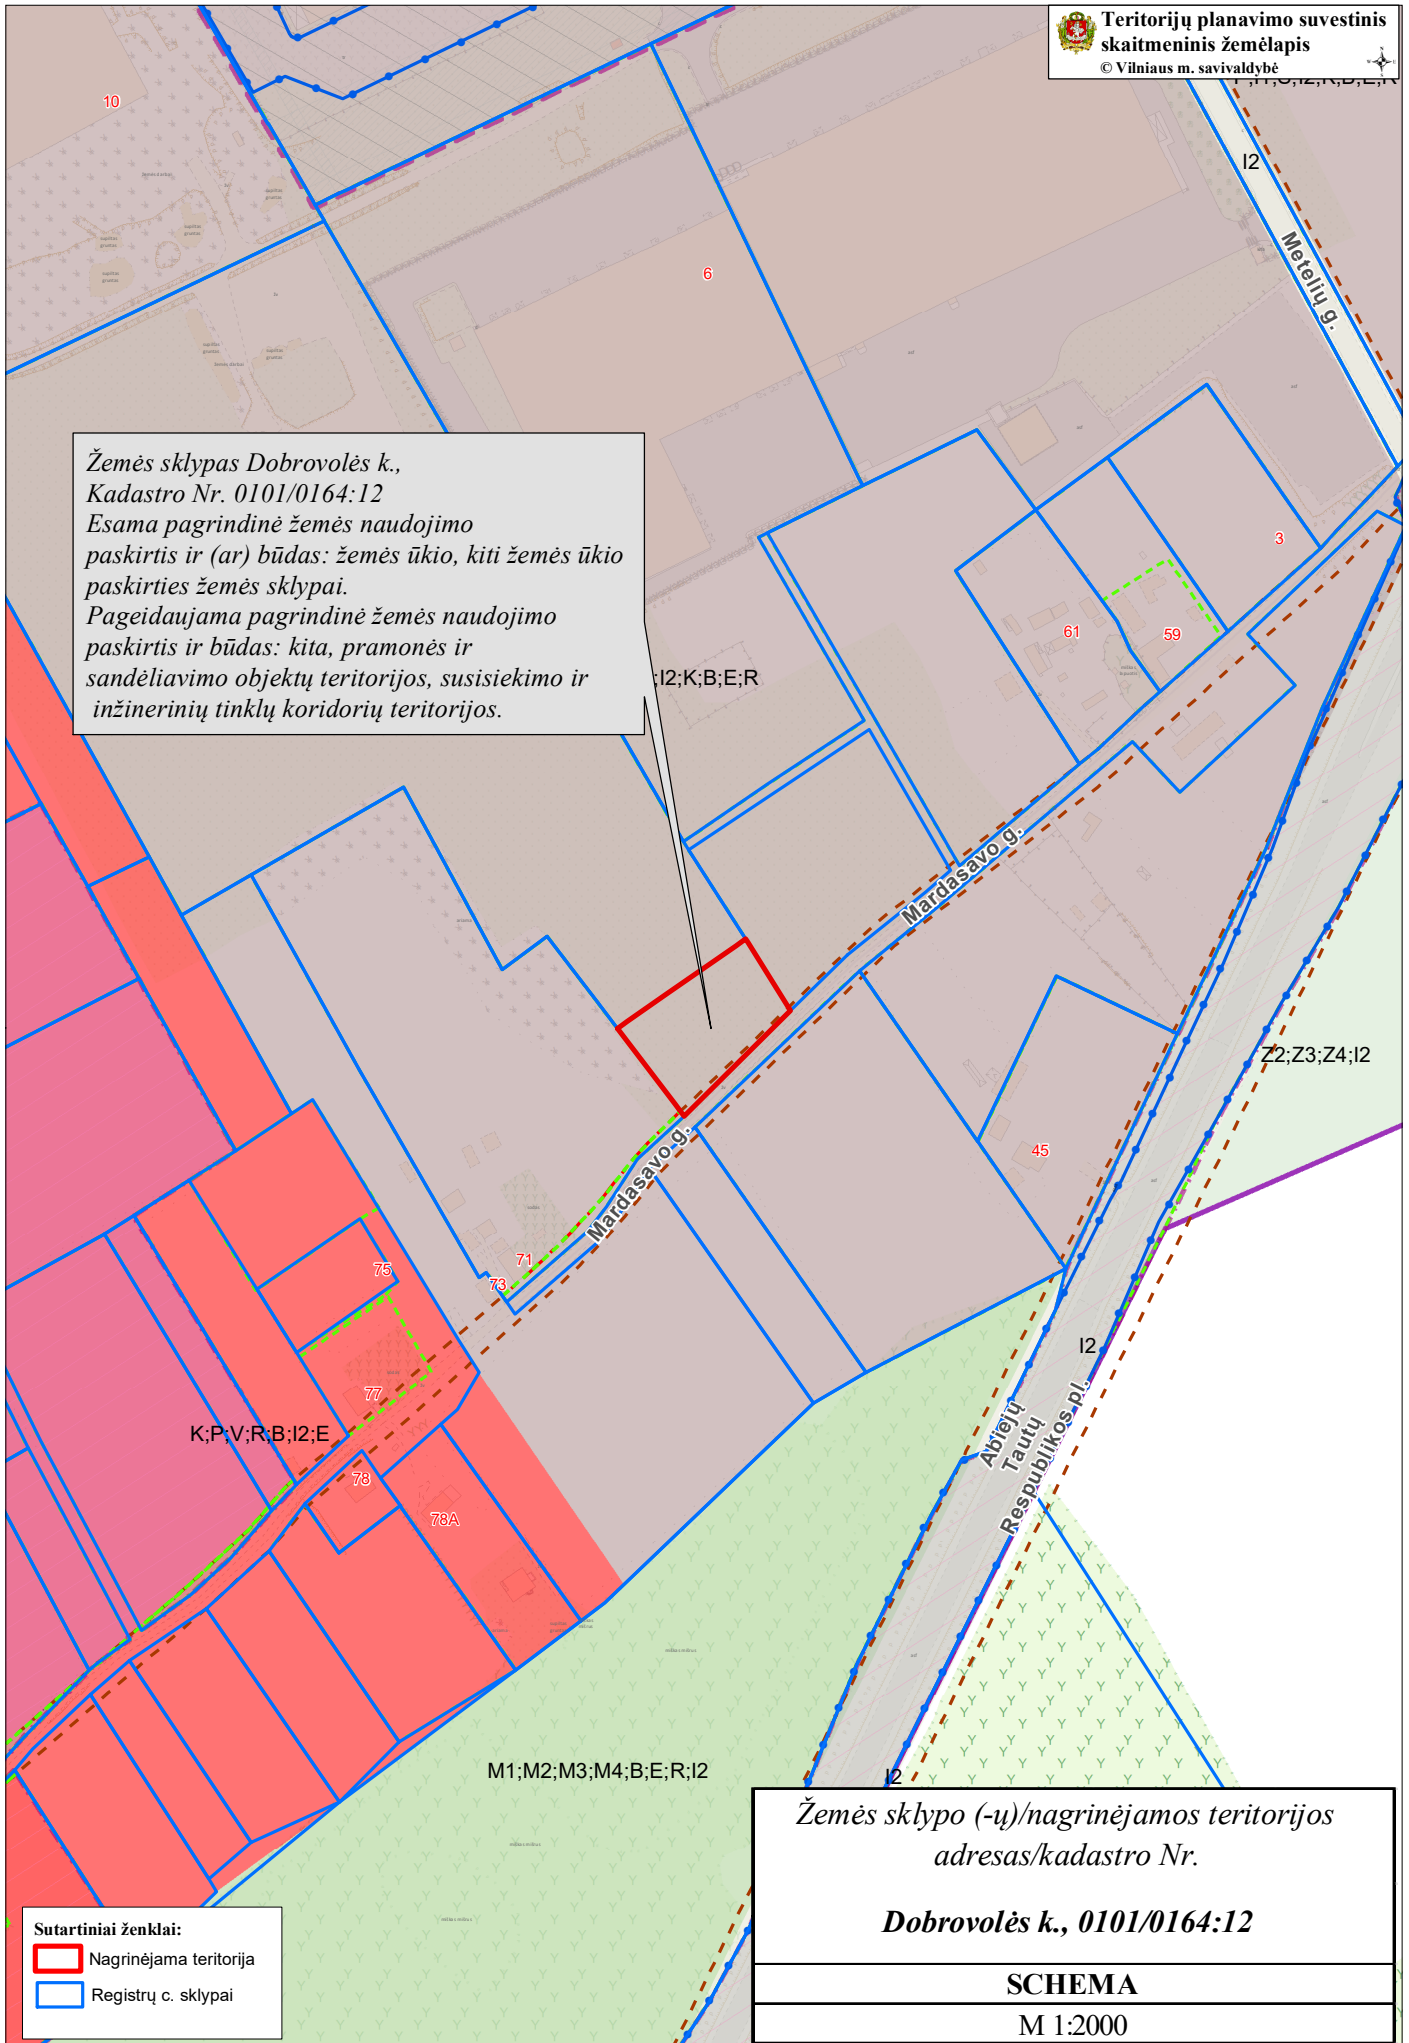

Sutartiniai ženklai:  
Nagrinėjama teritorija  
Registru c. sklypai

Žemės sklypo (-ų)/nagrinėjamos teritorijos  
adresas/kadastras Nr.

**Dobrovolės k., 0101/0164:12**

**SCHEMA**

M 1:2000