



VILNIAUS MIESTO SAVIVALDYBĖS ADMINISTRACIJOS DIREKTORIUS

ĮSAKYMAS DĖL ŽEMĖS SKLYPO ŠV. STEPONO G. 45 NAUDOJIMO BŪDO KEITIMO

2024 m. liepos d. Nr.
Vilnius

Vadovaudamasis Lietuvos Respublikos teritorijų planavimo įstatymo 20 straipsnio 2 dalies 2 punktu, Lietuvos Respublikos žemės įstatymo 23 straipsnio 1 ir 5 dalimis, Lietuvos Respublikos Vyriausybės 1999 m. rugsėjo 29 d. nutarimu Nr. 1073 „Dėl Pagrindinės žemės naudojimo paskirties ir būdo nustatymo, keitimo tvarkos ir sąlygų aprašo patvirtinimo“, Lietuvos Respublikos žemės ūkio ministro ir Lietuvos Respublikos aplinkos ministro 2005 m. sausio 20 d. įsakymu Nr. 3D-37/D1-40 „Dėl Žemės naudojimo būdų turinio aprašo patvirtinimo“, Vilniaus miesto savivaldybės tarybos 2021 m. birželio 2 d. sprendimu Nr. 1-972 „Dėl Vilniaus miesto savivaldybės teritorijos bendrojo plano keitimo tvirtinimo“ patvirtintu Vilniaus miesto savivaldybės teritorijos bendrojo planu ir Vilniaus miesto savivaldybės mero 2024 m. sausio 4 d. potvarkio Nr. 955-30/24 „Dėl Vilniaus miesto savivaldybės administracijos direktoriaus įgaliojimo“ 1.1.4 papunkčiu:

1. K e i č i u 6 846 (šešių tūkstančių aštuonių šimtų keturiasdešimt šešių) kv. m ploto žemės sklypo Šv. Stepono g. 45 (kadastru Nr. 0101/0056:125) komercinės paskirties objektų teritorijų, daugiabučių gyvenamųjų pastatų ir bendrabučių teritorijų ir susisiekimo ir inžinerinių tinklų koridorių teritorijų naudojimo būdus į šiuos naudojimo būdus (pagal pridedamą planą M 1:1000):

1.1. 6 824 (šešių tūkstančių aštuonių šimtų dvidešimt keturių) kv. m ploto dalies – daugiabučių gyvenamųjų pastatų ir bendrabučių teritorijų;

1.2. 22 (dvidešimt dviejų) kv. m ploto dalies – susisiekimo ir inžinerinių tinklų koridorių teritorijų.

2. S i ū l a u sklypo naudotojui per 10 darbo dienų nuo šio įsakymo paskelbimo Lietuvos Respublikos teritorijų planavimo dokumentų rengimo ir teritorijų planavimo proceso valstybinės priežiūros informacinėje sistemoje ir Vilniaus miesto savivaldybės interneto svetainėje dienos kreiptis į valstybės įmonę Registrų centrą dėl 1 punkte nurodyto sklypo nustatytų kadastru duomenų (naudojimo būdo) įregistravimo.


Administracijos direktorius

Adomas Bužinskas



SCHEMA M 1:1000

Sklypo plotas 6846 m²

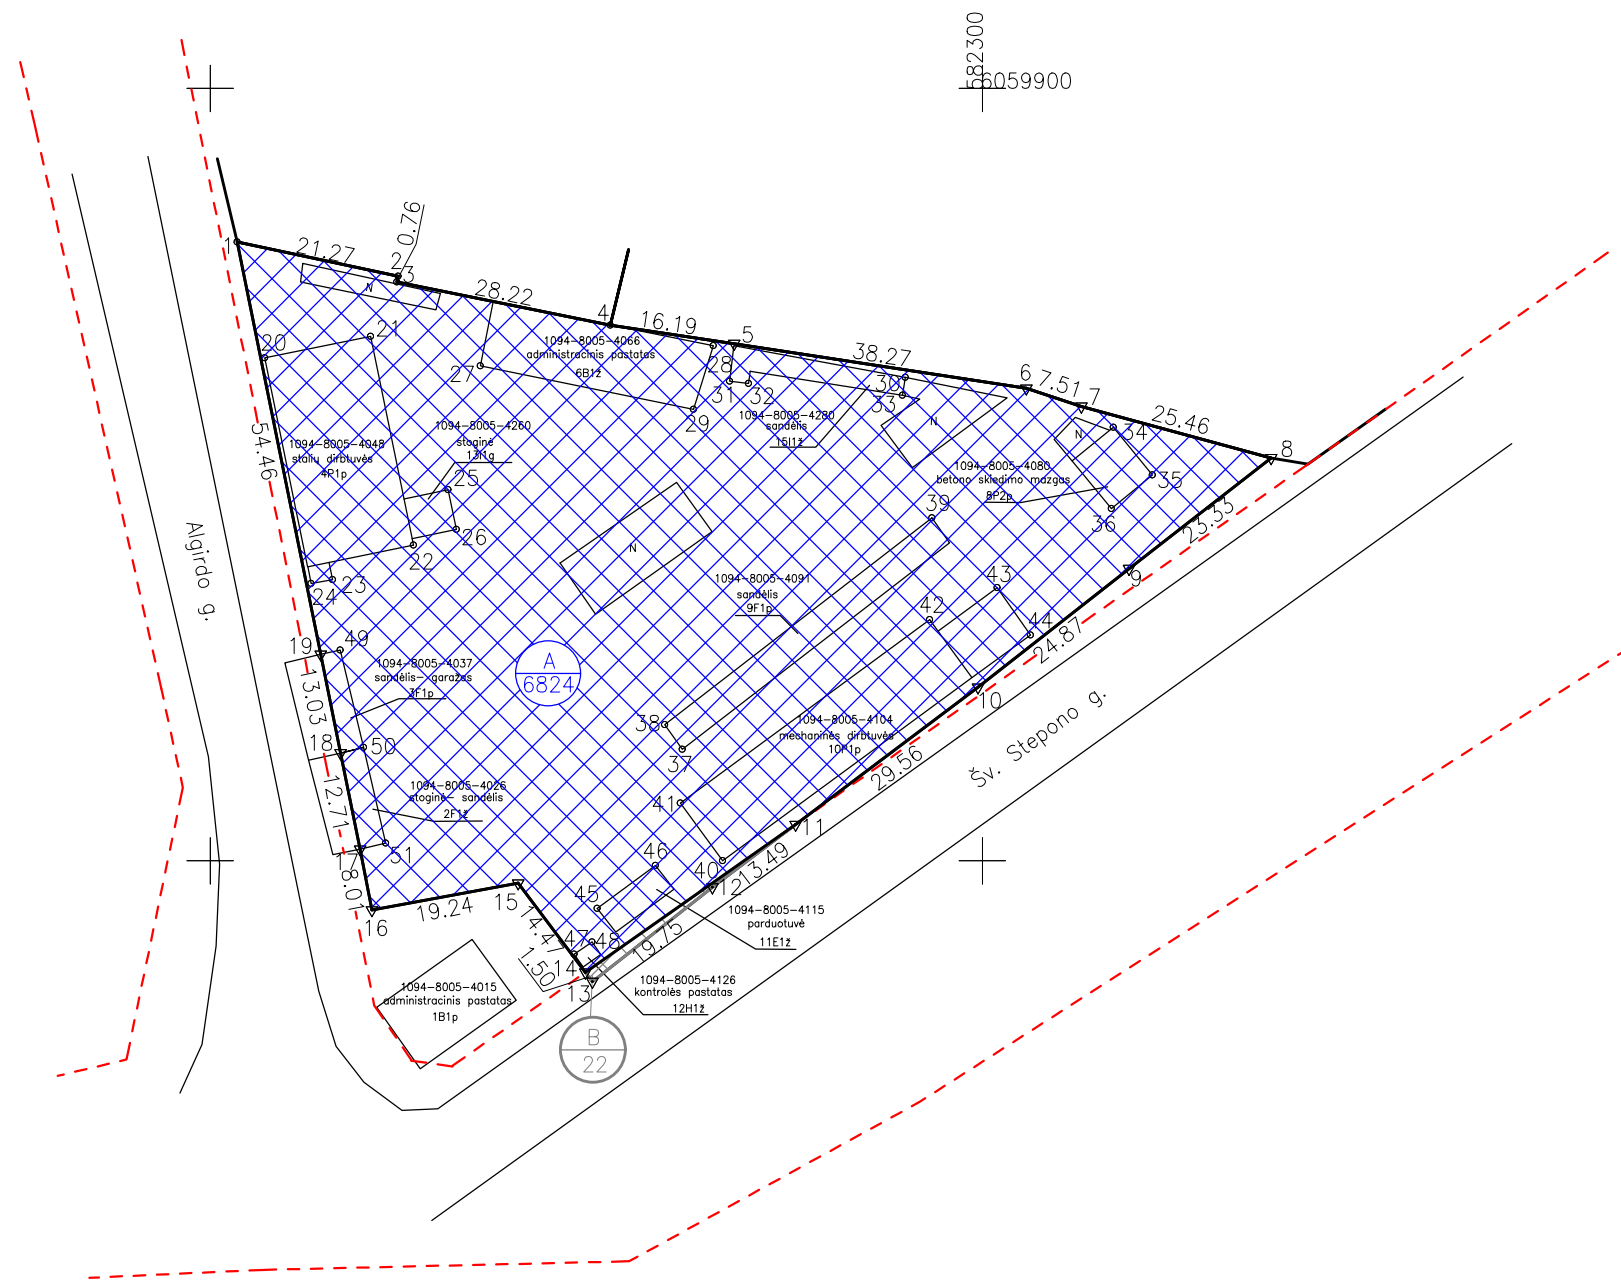

Kadastro:	vietovė	Vilniaus m.				blokas				sklypas			
Žemės sklypo kadastro Nr.:		0	1	0	1	0	0	5	6	0	1	2	5

Gatvė, namo Nr.	Šv. Stepono g. 45
Kaimas (miestelis)	
Seniūnija	Naujamiestis
Miestas (rajonas)	Vilniaus
Apskritis	Vilniaus

Gretimybė	Gretimo žemės sklypo kadastro Nr.	Pastabos
1-4	0101/0056:0126	po kadastrinių matavimų
4-8	0101/0056:0161	po kadastrinių matavimų
8-13		Šv. Stepono gatvė
13-16		LVŽF
16-1		Algirdo gatvė

PAAIŠKINIMAI:



Žemės sklypo dalis (A) plane pažymėta taškais: 1,2,3,4,5,6,7,8,9,10,11,14,15,16,17,18,19,1.
Plotas 6824kv.m.

Žemės sklypo dalies naudojimo būdas– daugiabučių gyvenamųjų pastatų ir bendrabučių teritorijos.



Žemės sklypo dalis (B) plane pažymėta taškais: 11,12,13,14,11.
Plotas 22kv.m.

Žemės sklypo dalies naudojimo būdas– susisiekimo ir inžinerinių tinklų koridorių teritorijos.

--- Gatvių raudonosios linijos



UAB "Lorus Construction"

J. Kazlausko g. 21, Vilnius
tel.Nr. +370 676 32459 el.p. marius@lorus.lt

Pareigos	Parašas	Vardas, pavardė	Data
Matininkas Nr.2M-M-953		M.Kundelis	

Dokumentą elektroniniu parašu
pasirašė MARIUS KUNDELIS
Data: 2023-01-17 10:26:43

A.V.

SCHEMA M 1:1000

Sklypo plotas 6846 m²

Žemės sklypo kadastro Nr. 010100560125

KOORDINACIŲ ŽINIARAŠTIS

Koordinacių sistema LKS-94							
Taško Nr.	Kodas	X	Y	Taško Nr.	Kodas	X	Y
1	R	6059880.11	582203.51	42	NK	6059831.22	582293.16
2	R	6059875.69	582224.32	43	NK	6059835.36	582301.90
3	R	6059874.94	582224.17	44	NK	6059829.25	582306.24
4	R	6059869.36	582251.83	45	NK	6059793.86	582250.11
5	R	6059866.96	582267.84	46	NK	6059799.41	582257.64
6	R	6059861.17	582305.67	47	NK	6059787.90	582247.14
7	R	6059858.84	582312.81	48	NK	6059789.51	582249.44
8	R	6059852.17	582337.38	49	NK	6059827.30	582216.82
9	R	6059837.83	582318.98	50	NK	6059814.68	582219.87
10	R	6059822.47	582299.42	51	NK	6059802.28	582222.70
11	R	6059804.70	582275.80				
12	R	6059796.59	582265.02				
13	R	6059784.37	582249.50				
14	R	6059785.57	582248.59				
15	R	6059797.11	582239.87				
16	R	6059793.64	582220.95				
17	R	6059801.50	582219.40				
18	R	6059813.96	582216.89				
19	R	6059826.73	582214.31				
20	NK	6059865.11	582207.07				
21	NK	6059867.92	582220.76				
22	NK	6059840.89	582226.31				
23	NK	6059836.41	582215.85				
24	NK	6059835.89	582213.08				
25	NK	6059848.04	582230.82				
26	NK	6059842.91	582231.89				
27	NK	6059864.09	582234.98				
28	NK	6059866.72	582265.17				
29	NK	6059858.44	582262.59				
30	NK	6059862.59	582290.01				
31	NK	6059862.08	582267.26				
32	NK	6059861.81	582269.72				
33	NK	6059860.27	582289.64				
34	NK	6059856.15	582316.97				
35	NK	6059849.96	582322.03				
36	NK	6059845.60	582316.69				
37	NK	6059814.44	582261.14				
38	NK	6059817.65	582258.84				
39	NK	6059844.40	582293.45				
40	NK	6059800.00	582266.34				
41	NK	6059807.48	582260.87				
SKLYPO CENTRO KOORDINATĖS							
Koordinacių sistema				Koordinatės X/Y			
Valstybinė LKS-1994				X=6059837 Y=582258			
Žiniaraštį sudarė M. Kundelis 2M-M-953 (parašas) (vardas ir pavardė) (kvalifikacijos pažymėjimo Nr.) (data)							

Duomenys apie žemės naudojimo apribojimus

Eil. Nr.	Kodas	Apribojimai	Žemės plotas, m ²
1	2	3	4
1	106	Elektros tinklų apsaugos zonos (III skyrius, ketvirtasis skirsnis)	
2	103	Geležinkelio kelių ir jų įrenginių, geležinkelio želdinių apsaugos zonos (III skyrius, trečiasis skirsnis)	
3	119	Kultūros paveldo objektų ir vietovių teritorijos, jų apsaugos zonos (V skyrius, pirmasis skirsnis)	
4	148	Šilumos perdavimo tinklų apsaugos zonos (III skyrius, dvyliktasis skirsnis)	
5	149	Vandens tiekimo ir nuotekų, paviršinių nuotekų tvarkymo infrastruktūros apsaugos zonos (III skyrius, dešimtas skirsnis)	

SERVITUTAS

Eil. Nr.	Kodas	Servituto rūšis	Plotas m ²
-	-	-	-
-	-	-	-
-	-	-	-
-	-	-	-

Ištrauka iš Lietuvos Respublikos administracinių nusižengimų kodekso:

112 straipsnis. Nuolatinių žemėnaudos riboženklų sunaikinimas arba sugadinimas užtraukia baudą nuo septyniadesimt iki vieno šimto keturiasdešimt eurų.

DETALŪS METADUOMENYS

Dokumento sudarytojas (-ai)	Vilniaus miesto savivaldybė 188710061, Konstitucijos pr. 3, LT-09601, Vilnius
Dokumento pavadinimas (antraštė)	DĖL ŽEMĖS SKLYPO ŠV. STEPONO G. 45 NAUDOJIMO BŪDO KEITIMO
Dokumento registracijos data ir numeris	2024-07-18 Nr. 30-1889/24
Dokumento gavimo data ir dokumento gavimo registracijos numeris	–
Dokumento specifikacijos identifikavimo žymuo	ADOC-V1.0
Parašo paskirtis	Pasirašymas
Parašą sukūrusio asmens vardas, pavardė ir pareigos	Adomas Bužinskas, Administracijos direktorius, Administracijos direktorius
Sertifikatas išduotas	ADOMAS BUŽINSKAS, Vilniaus miesto savivaldybės administracija LT
Parašo sukūrimo data ir laikas	2024-07-18 14:35:44 (GMT+03:00)
Parašo formatas	XAdES-T
Laiko žymoje nurodytas laikas	2024-07-18 14:35:45 (GMT+03:00)
Informacija apie sertifikavimo paslaugų teikėją	ADIC CA ECC, Asmens dokumentu israsymo centras prie LR VRM LT
Sertifikato galiojimo laikas	2024-06-18 10:06:41 – 2028-06-17 10:06:41
Informacija apie būdus, naudotus metaduomenų vientisumui užtikrinti	"Registravimas" paskirties metaduomenų vientisumas užtikrintas naudojant "RCSC IssuingCA, VI Registru centras - i.k. 124110246 LT" išduotą sertifikatą "Dokumentų valdymo sistema Avilys, Vilniaus miesto savivaldybės administracija, į.k. 188710061 LT", sertifikatas galioja nuo 2021-12-20 09:38:49 iki 2024-12-19 09:38:49
Pagrindinio dokumento priedų skaičius	1
Pagrindinio dokumento pridedamų dokumentų skaičius	–
Priedamo dokumento sudarytojas (-ai)	–
Priedamo dokumento pavadinimas (antraštė)	–
Priedamo dokumento registracijos data ir numeris	–
Programinės įrangos, kuria naudojantis sudarytas elektroninis dokumentas, pavadinimas	Dokumentų valdymo sistema „Avilys“, versija 3.5.74.2
Informacija apie elektroninio dokumento ir elektroninio (-ių) parašo (-ų) tikrinimą (tikrinimo data)	Atitinka specifikacijos keliamus reikalavimus. Visi dokumente esantys elektroniniai parašai galioja (2024-07-18 14:50:45)
Paieškos nuoroda	–
Papildomi metaduomenys	Nuorašą suformavo 2024-07-18 14:50:45 Dokumentų valdymo sistema „Avilys“