




*Žemės sklypas Kirtimų g. 69  
 Kadastro Nr. 0101/0082:91  
 Esama pagrindinė žemės naudojimo paskirtis ir (ar) būdas: kita, pramonės ir sandėliavimo objektų teritorijos.  
 Pageidaujama pagrindinė žemės naudojimo paskirtis ir būdas: kita, pramonės ir sandėliavimo objektų teritorijos ir komercinės paskirties objektų teritorijos.*

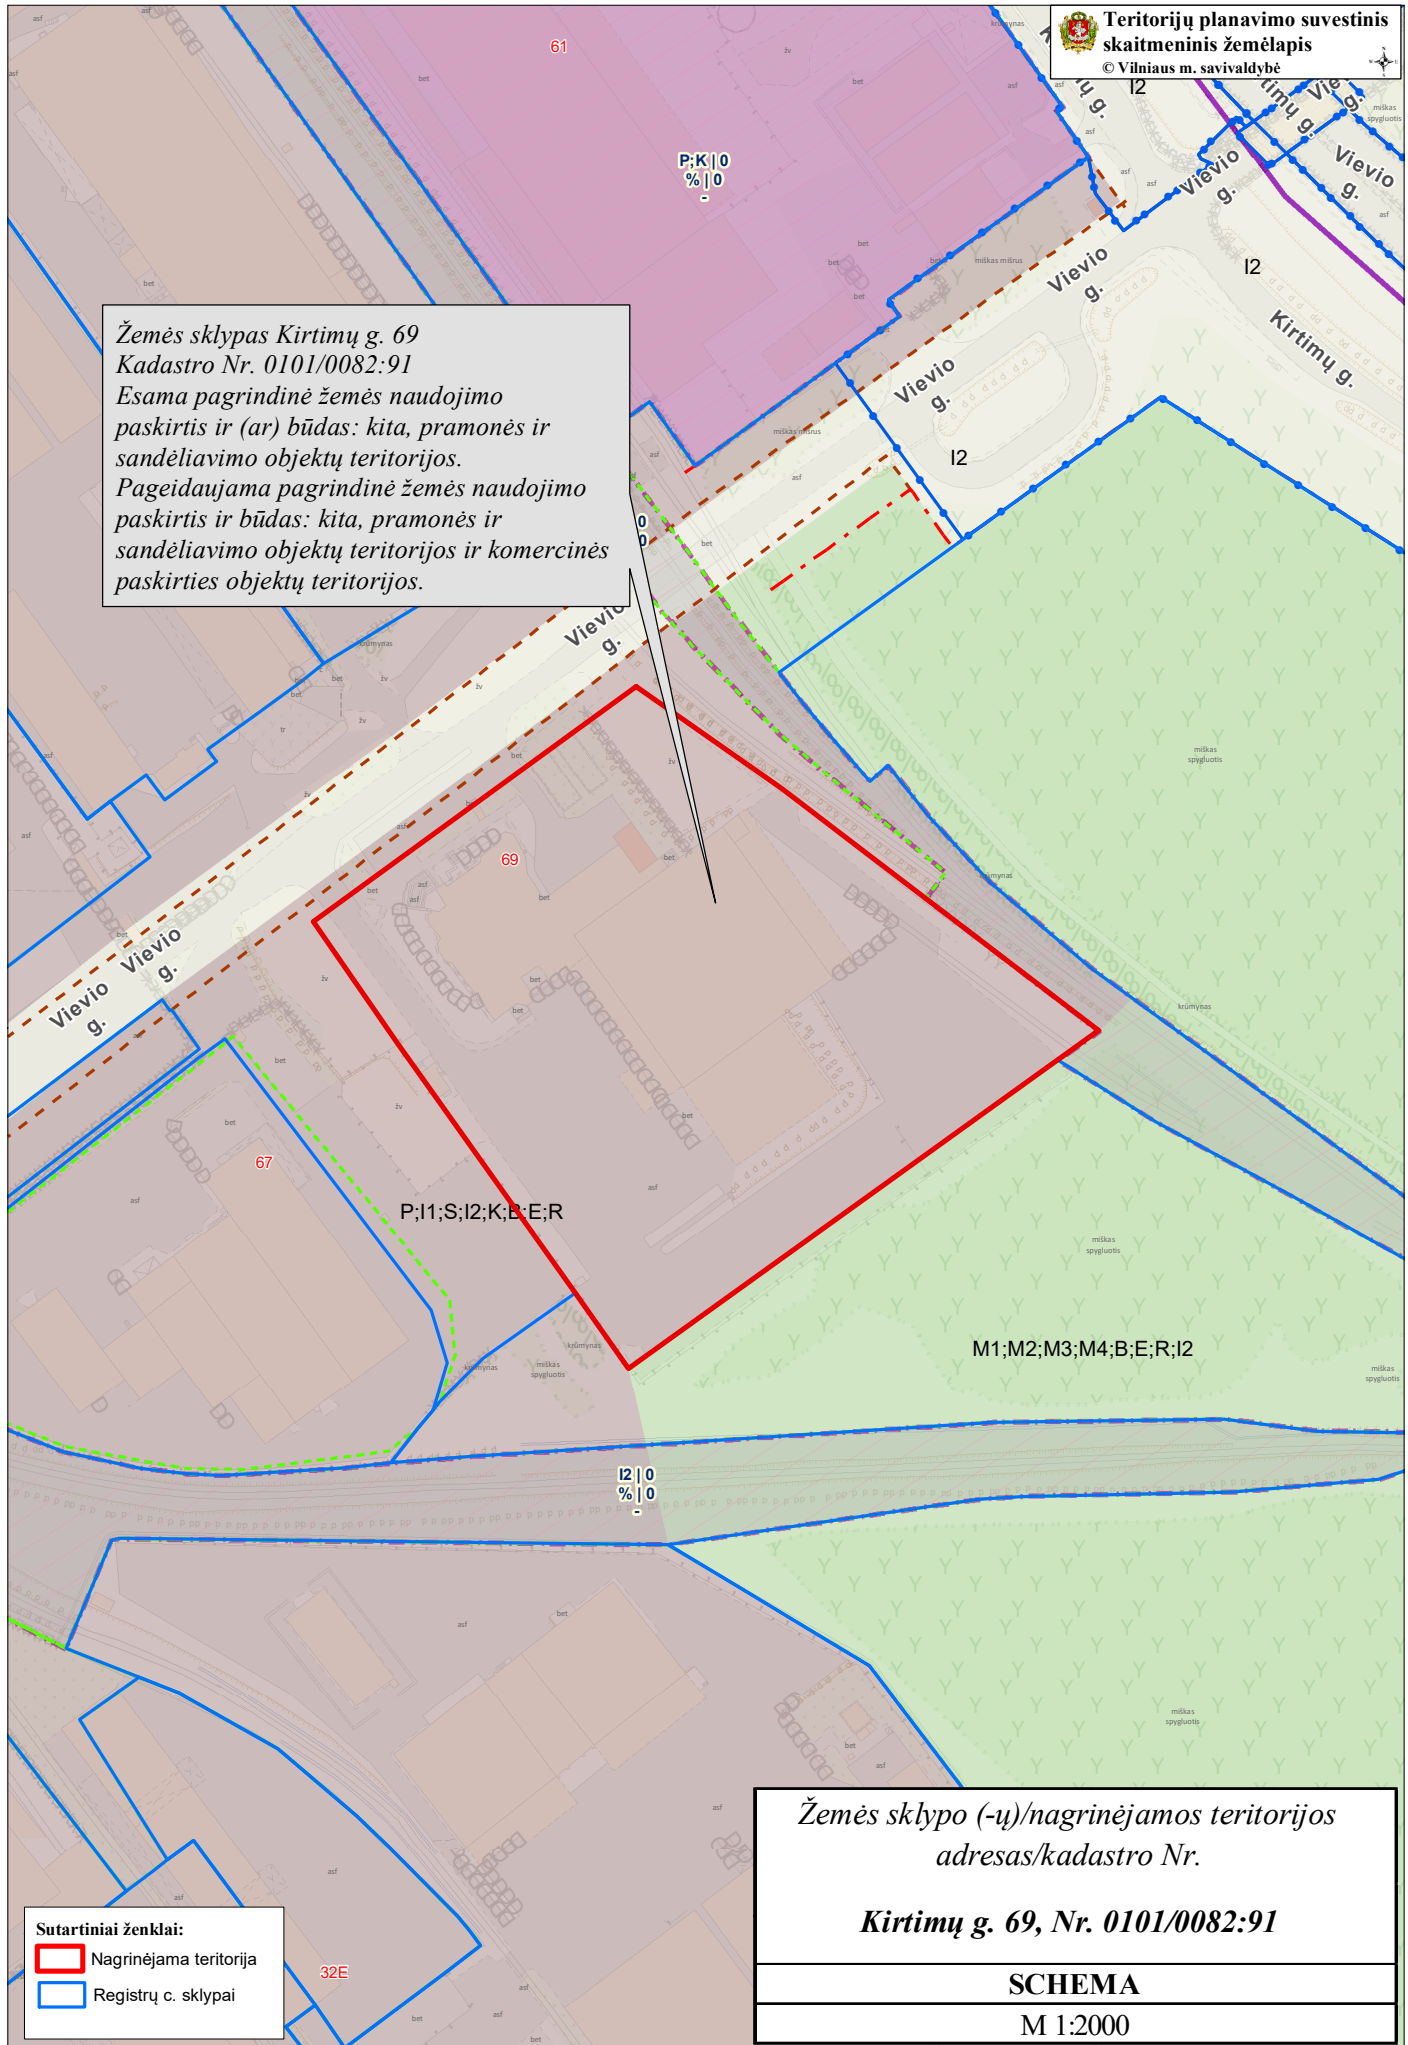

**Sutartiniai ženklai:**  
 Nagrinėjama teritorija  
 Registrų c. sklypai

Žemės sklypo (-ų)/nagrinėjamos teritorijos  
 adresas/kadastro Nr.  
**Kirtimų g. 69, Nr. 0101/0082:91**  
**SCHEMA**  
 M 1:2000