


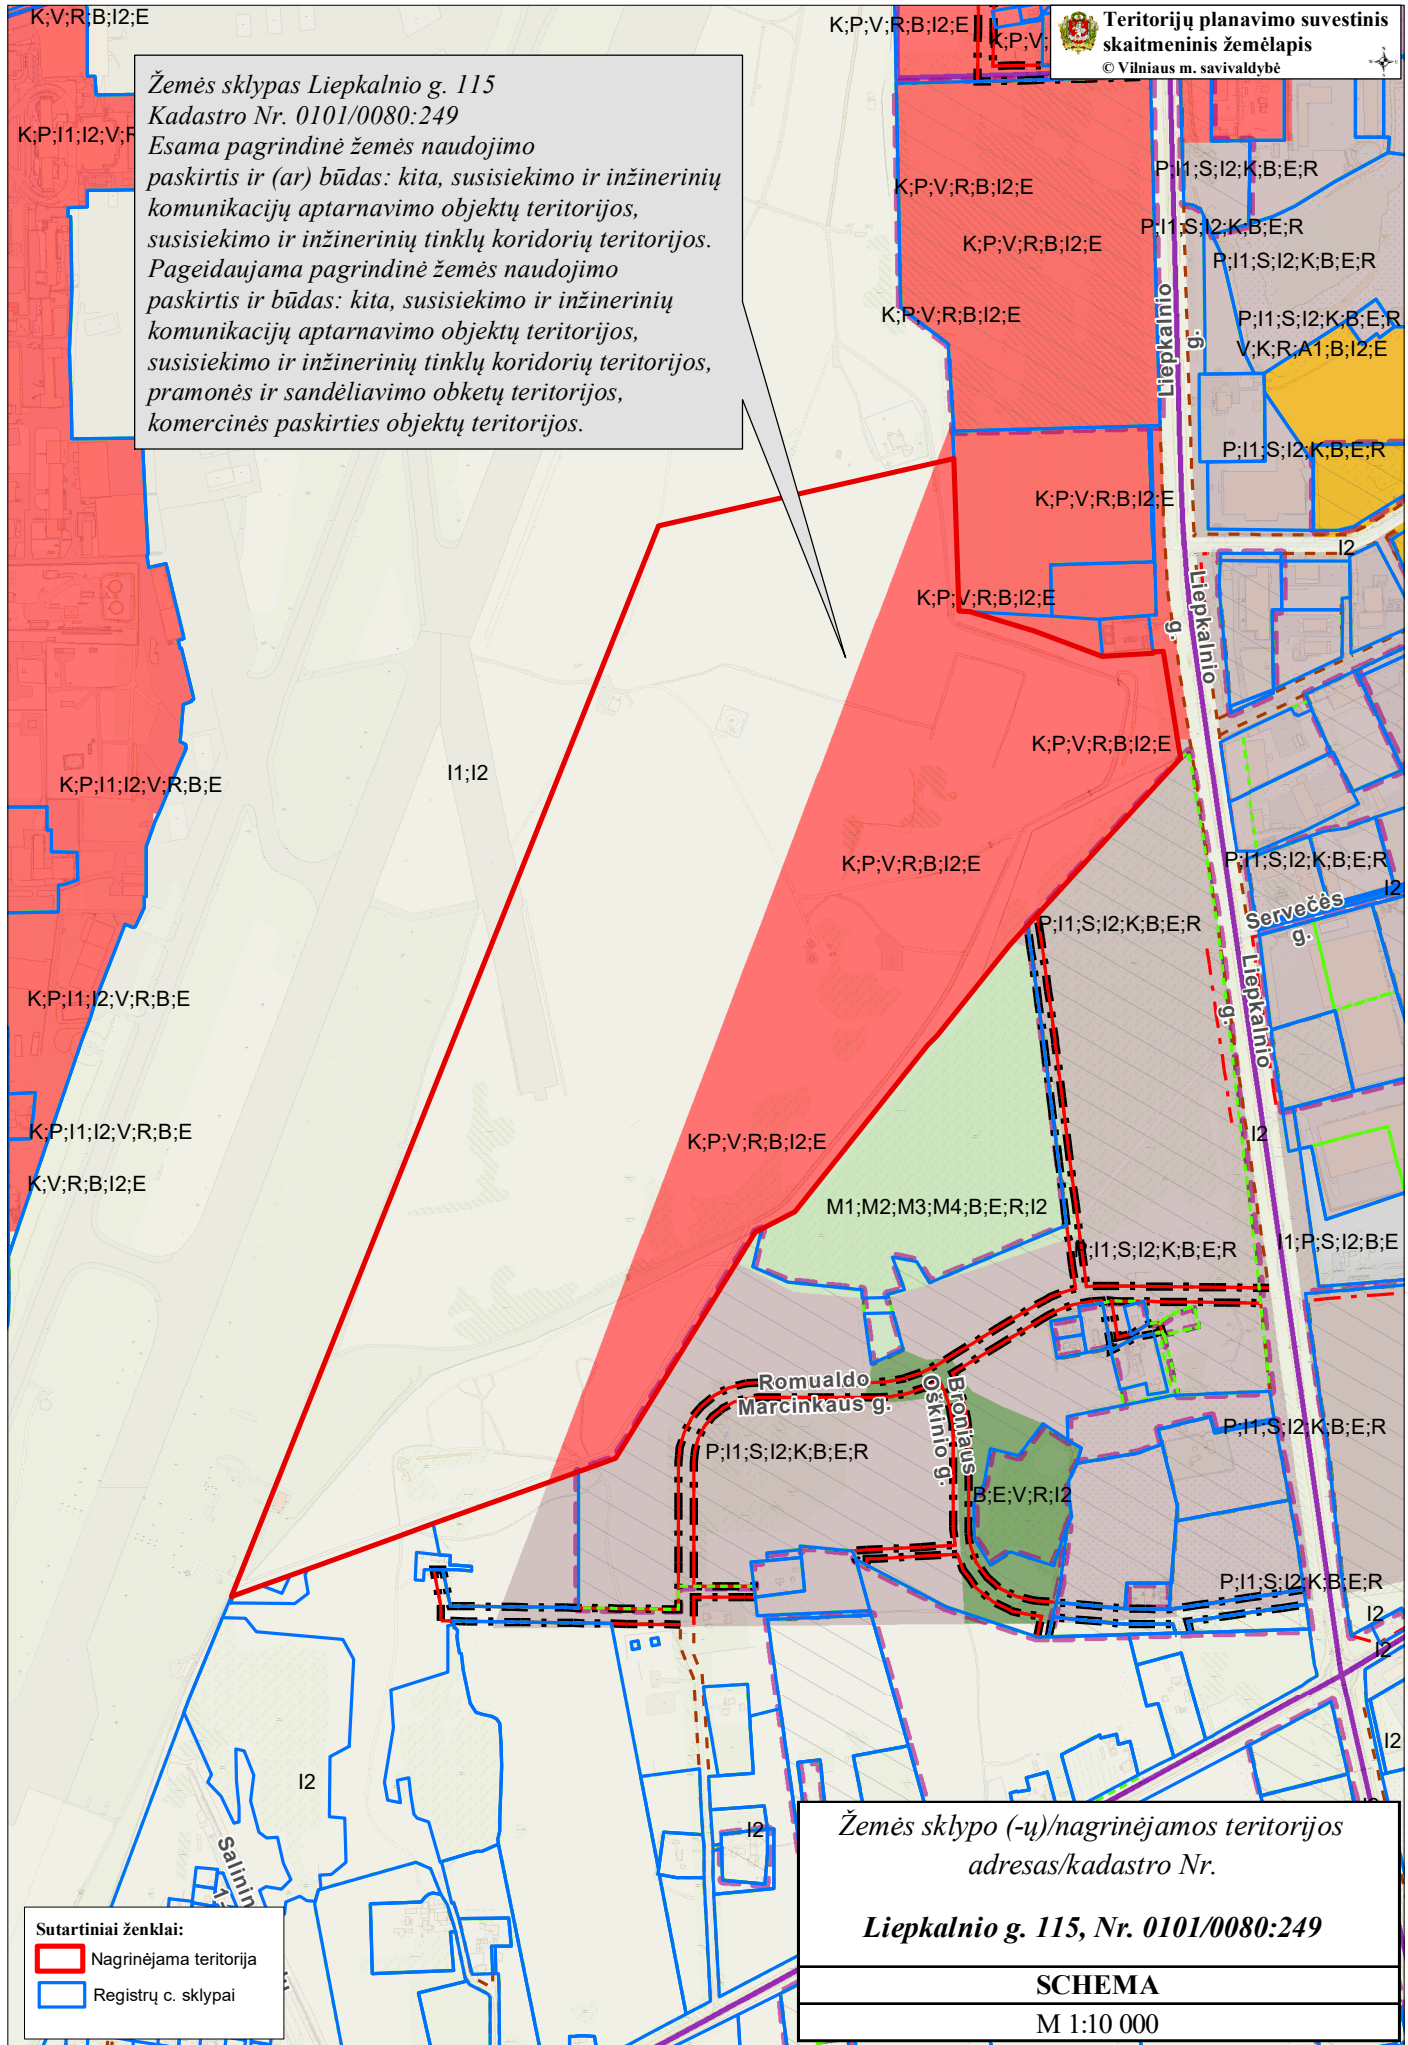

Žemės sklypas Liepkalnio g. 115
Kadastru Nr. 0101/0080:249
Esama pagrindinė žemės naudojimo
paskirtis ir (ar) būdas: kita, susisiekimo ir inžinerinių
komunikacijų aptarnavimo objektų teritorijos,
susisiekimo ir inžinerinių tinklų koridorių teritorijos.
Pageidaujama pagrindinė žemės naudojimo
paskirtis ir būdas: kita, susisiekimo ir inžinerinių
komunikacijų aptarnavimo objektų teritorijos,
susisiekimo ir inžinerinių tinklų koridorių teritorijos,
pramonės ir sandėliavimo objektų teritorijos,
komercinės paskirties objektų teritorijos.



Sutartiniai ženklai:
 Nagrinėjama teritorija
 Registrų c. sklypai

Žemės sklypo (-ų)/nagrinėjamos teritorijos
adresas/kadastru Nr.
Liepkalnio g. 115, Nr. 0101/0080:249
SCHEMA
 M 1:10 000