


Žemės sklypas Pilies g. 8
Kadastru Nr. 0101/0041:173
Esama pagrindinė žemės naudojimo
paskirtis ir (ar) būdas: kita, komercinės paskirties
objektų teritorijos.
Pageidaujama pagrindinė žemės naudojimo
paskirtis ir būdas: kita, komercinės paskirties objektų
teritorijos, daugiabučių gyvenamųjų pastatų ir
bendrabučių teritorijos.

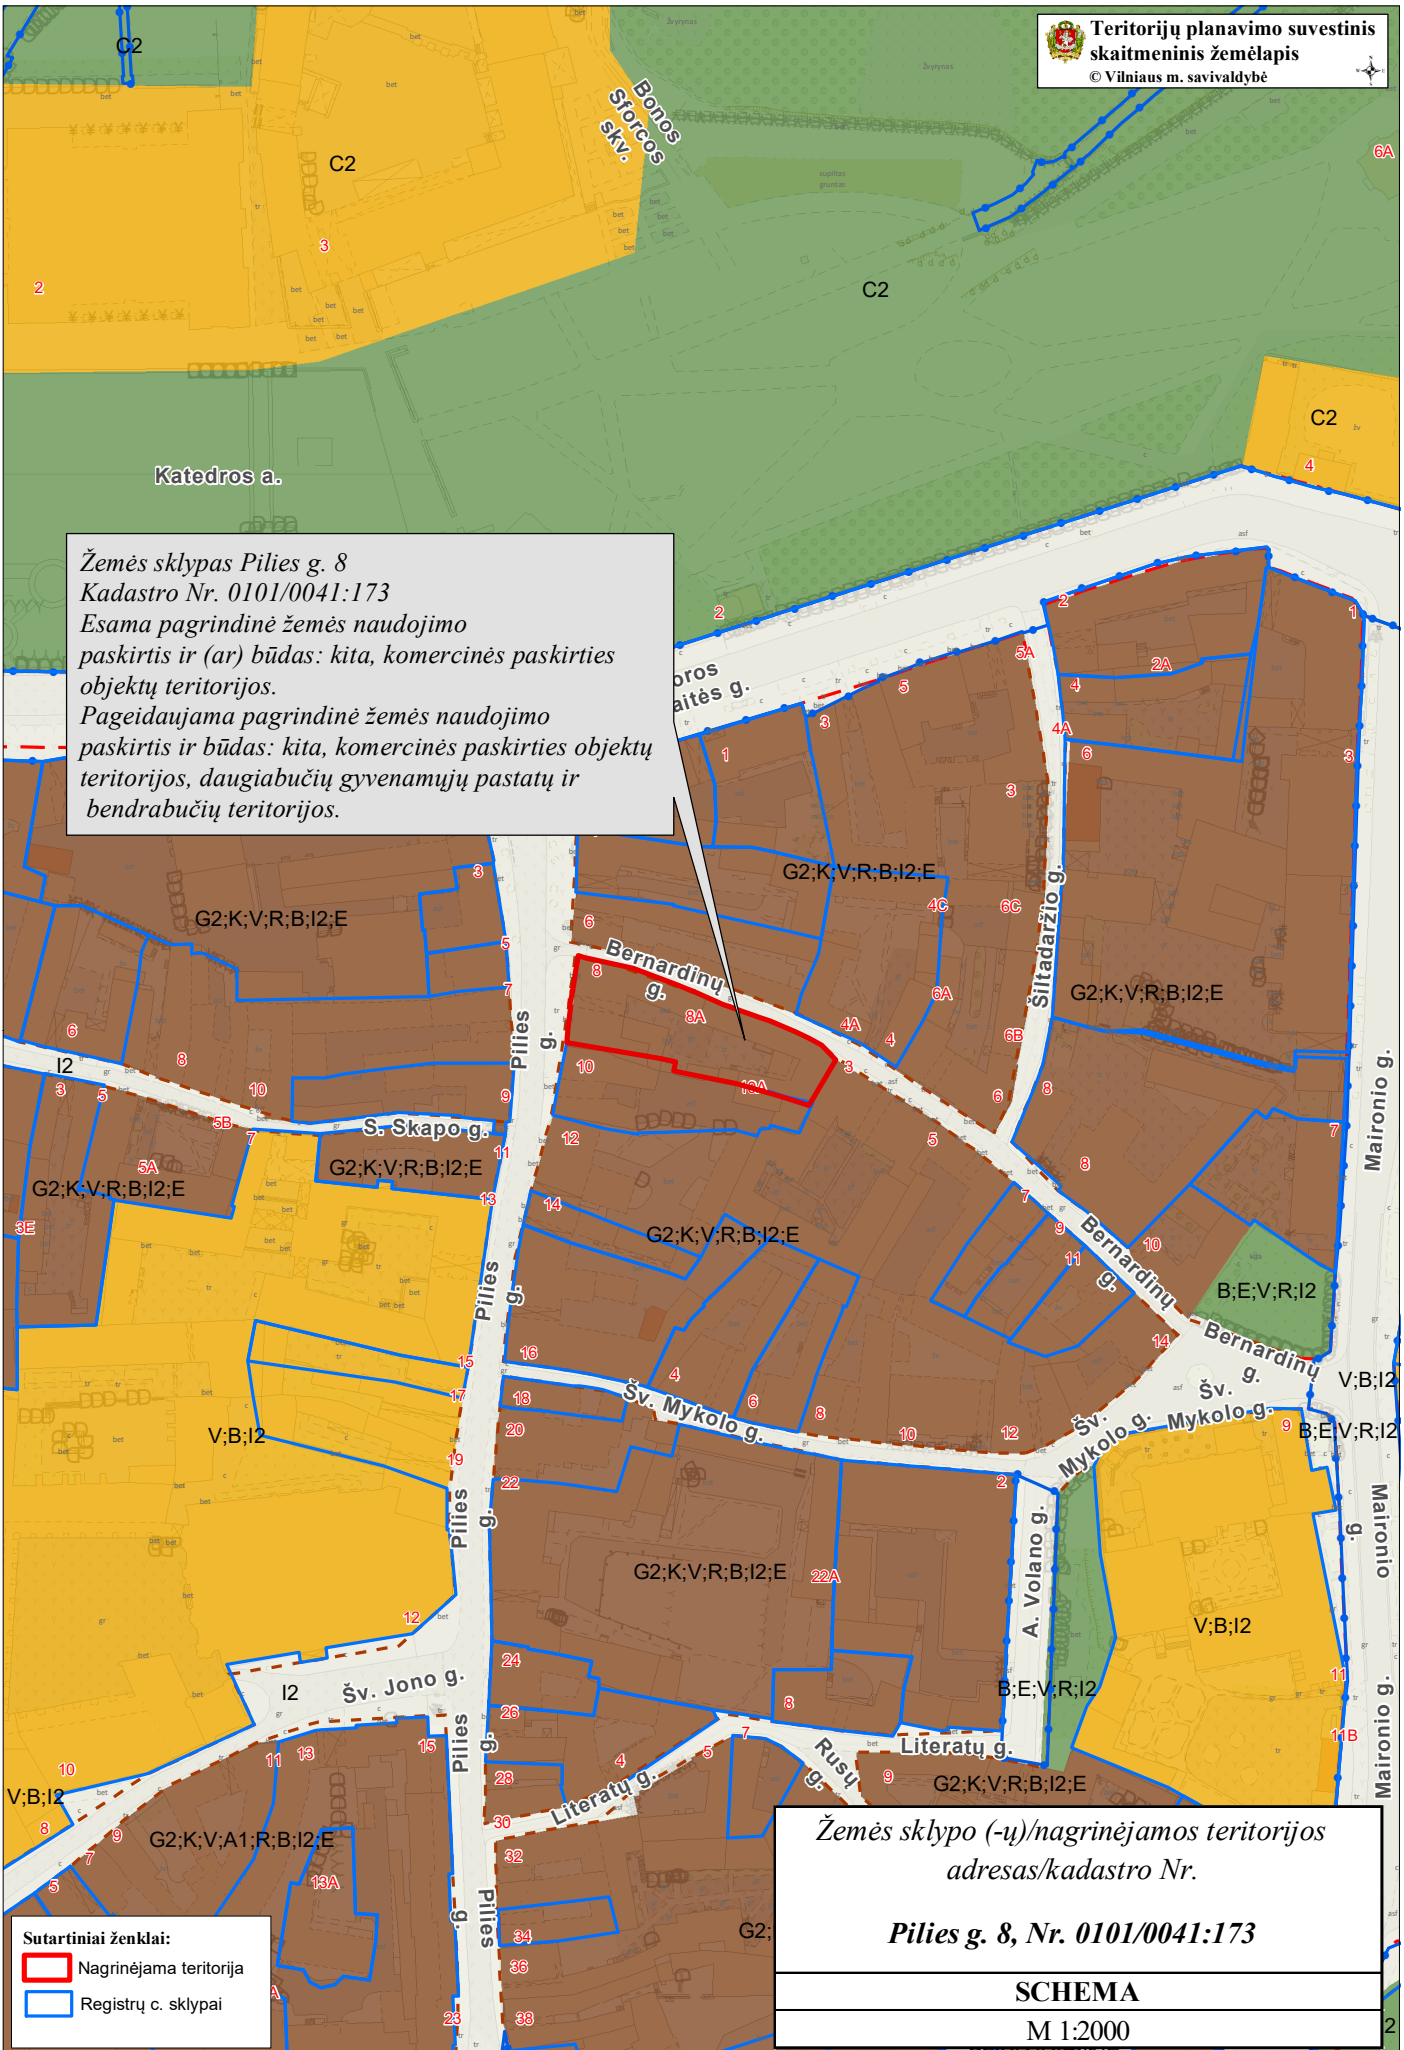

Sutartiniai ženklai:
 Nagrinėjama teritorija
 Registru c. sklypai

Žemės sklypo (-ų)/nagrinėjamos teritorijos
adresas/kadastru Nr.
Pilies g. 8, Nr. 0101/0041:173

SCHEMA
M 1:2000