


580400

580600

580800



Teritorijų planavimo suvestinis skaitmeninis žemėlapis © Vilniaus m. savivaldybė

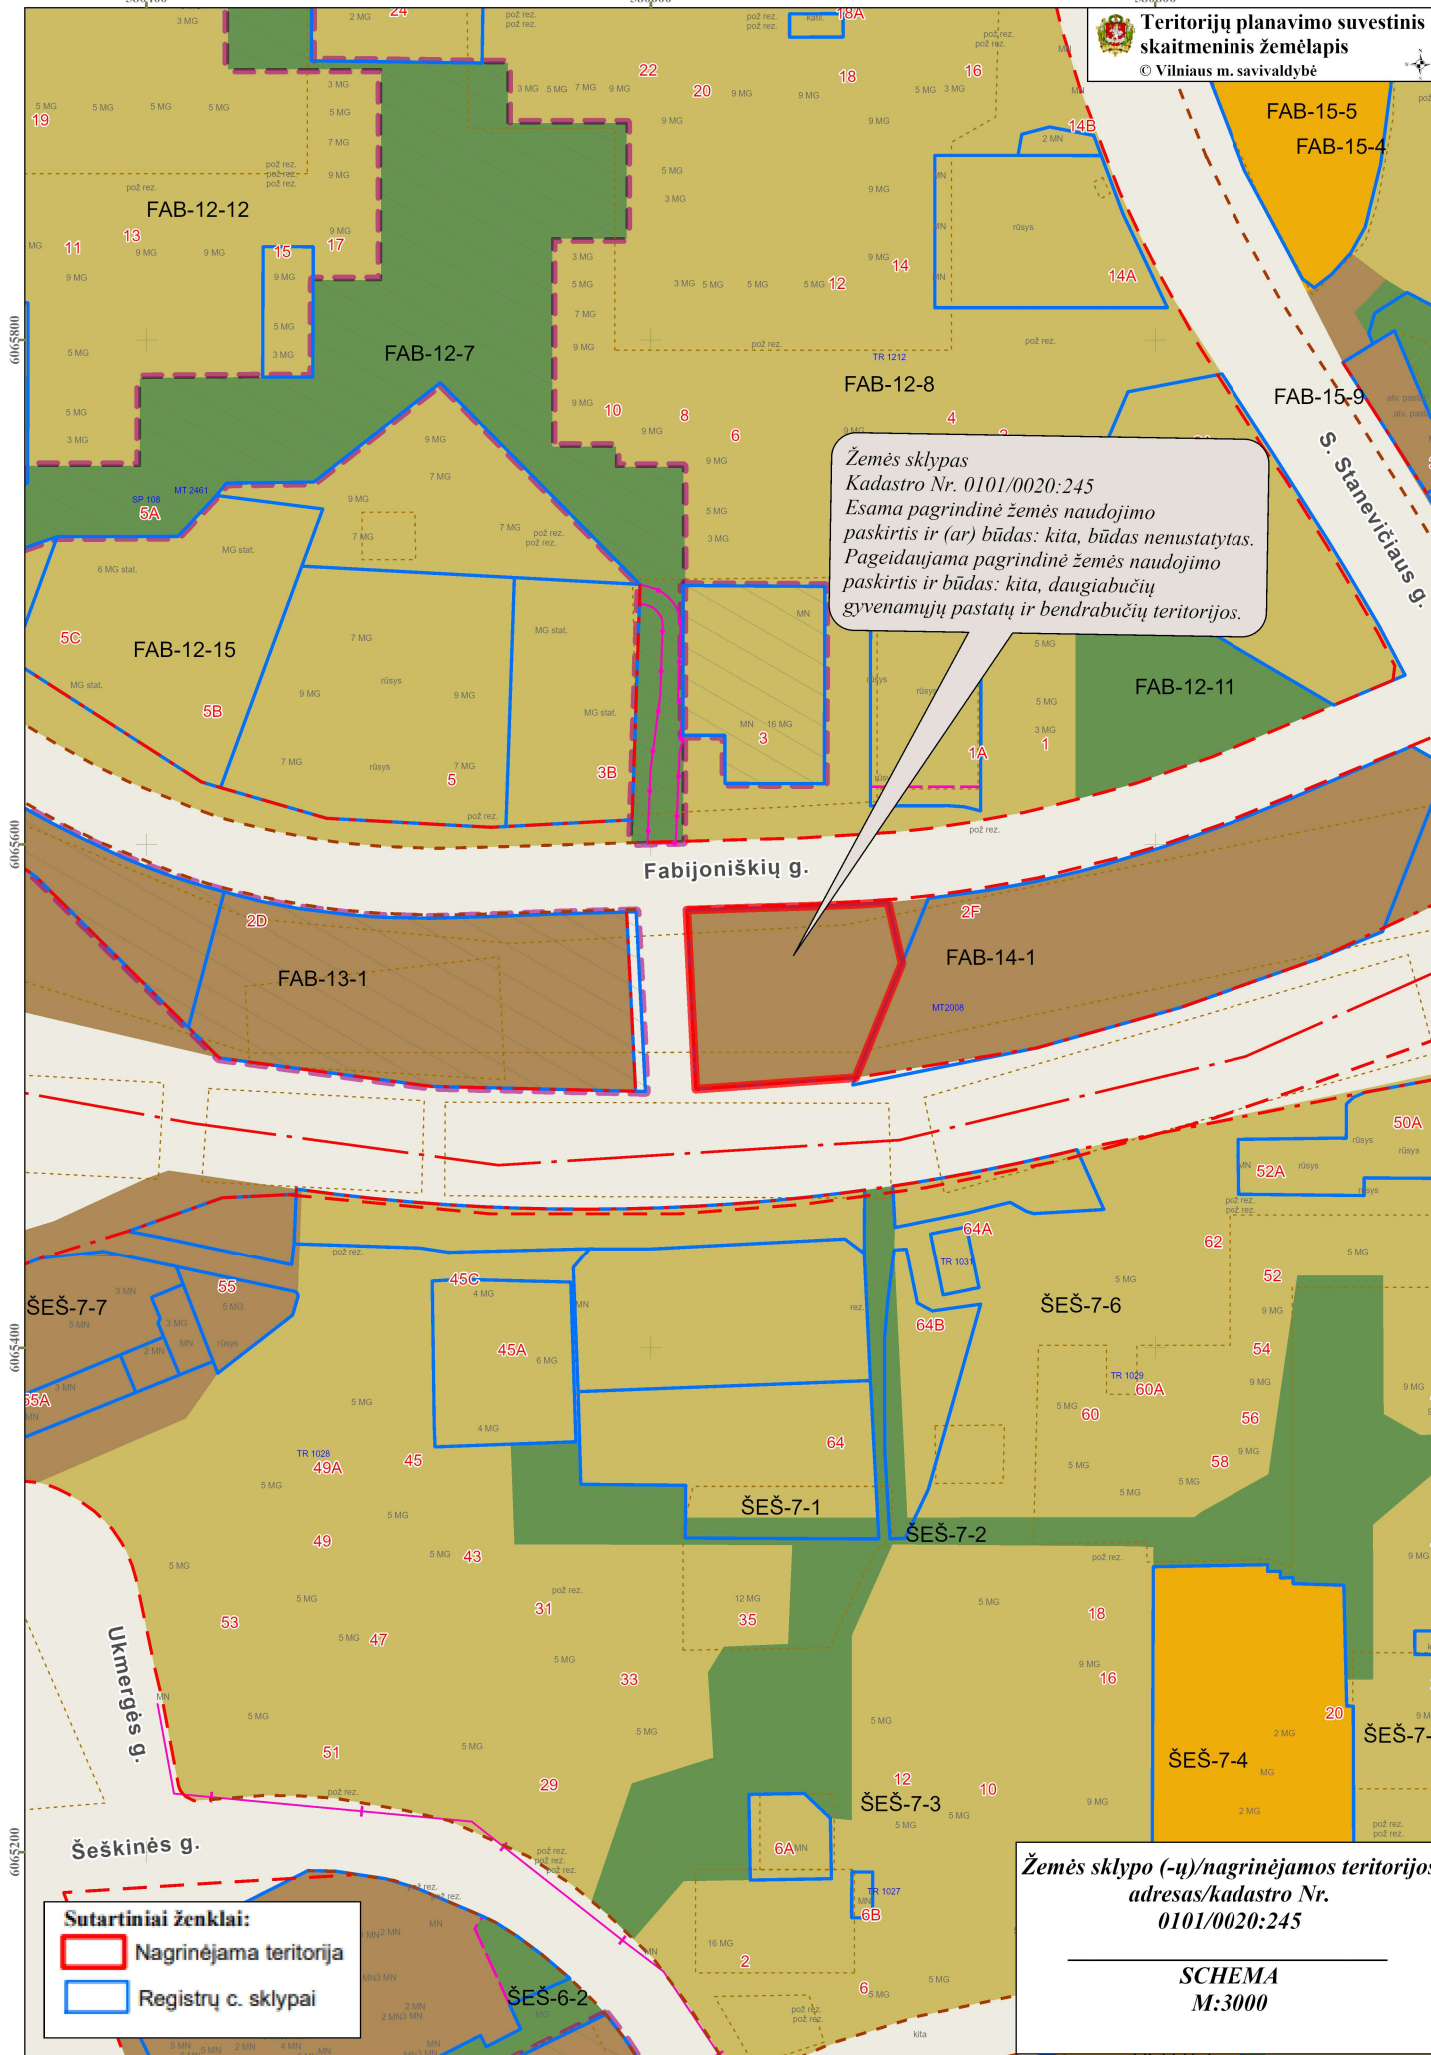

Žemės sklypas Kadastro Nr. 0101/0020:245 Esama pagrindinė žemės naudojimo paskirtis ir (ar) būdas: kita, būdas nenustatytas. Pagaidaujama pagrindinė žemės naudojimo paskirtis ir būdas: kita, daugiabučių gyvenamųjų pastatų ir bendrabučių teritorijos.

Sutartiniai ženklai:
Nagrinėjama teritorija
Registru c. sklypai

Žemės sklypo (-u)/nagrinėjamos teritorijos adresas/kadastro Nr. 0101/0020:245
SCHEMA M:3000