
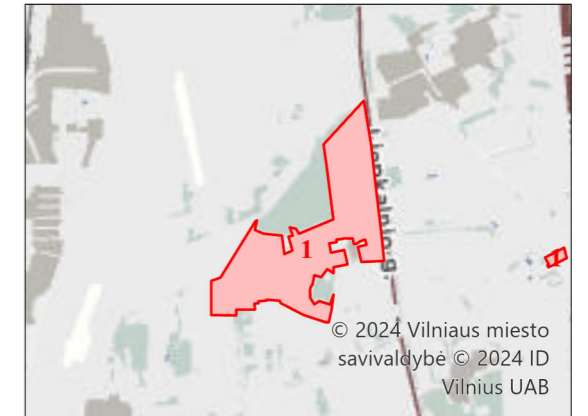


# ŽEMĖS SKLYPO NAUDOJIMO BŪDŲ ŽEMĖLAPIS

KAD. NR. 0101/0080:1480 (Romualdo Marcinkaus g. 2 )

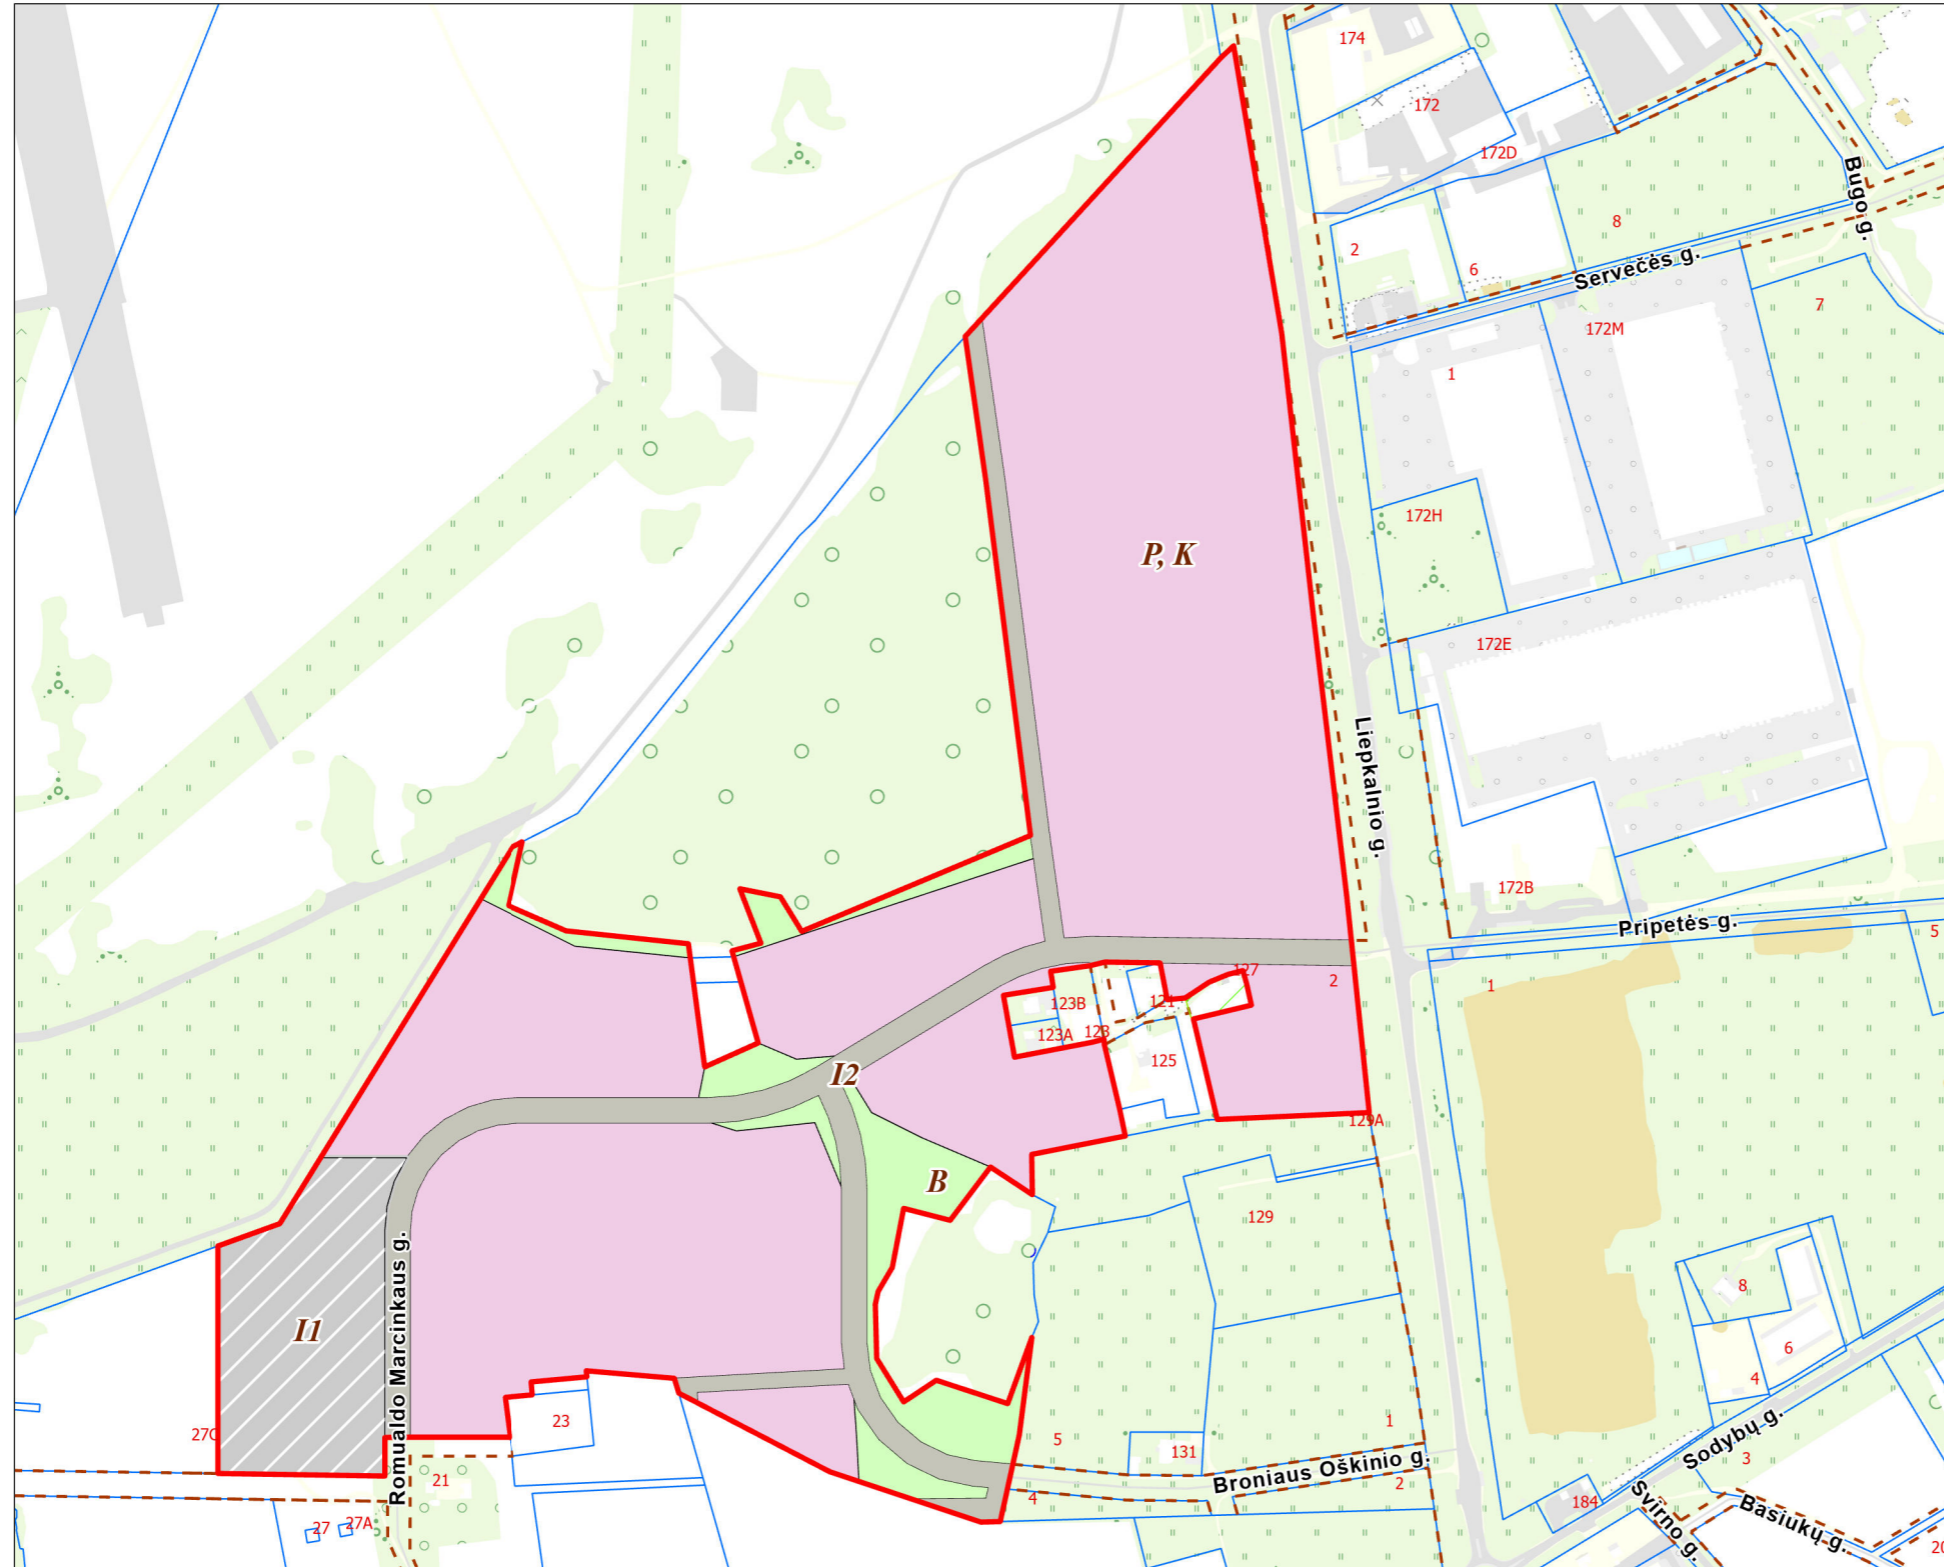

Gatvė, namo nr.	Romualdo Marcinkaus g. 2
Miestas	Vilniaus m.
Rajonas (savivaldybė)	Vilniaus
Apskritis	Vilniaus

## Žemės sklypo naudojimo būdai

1. Pramonės ir sandėliavimo objektų teritorijos. Komercinės paskirties objektų teritorijos - 30,2182 ha.
2. Bendrojo naudojimo (miestų, miestelių ir kaimų ar savivaldybių bendrojo naudojimo) teritorijos - 2,4866 ha.
3. Susisiekimo ir inžinerinių tinklų komunikacijų aptarnavimo objektų teritorijos - 2,9777 ha.
4. Susisiekimo ir inžinerinių tinklų koridorių teritorijos - 3,7866 ha.

ŽEMĖS SKLYPO NAUDOJIMO BŪDŲ ŽEMĖLAPIS  
KAD. NR. 0101/0080:1480 (Romualdo Marcinkaus g. 2 )

PROJEKTUOTOJAS:  
UAB "ID VILNIUS"  
Lvovo g. 25-102, LT-09320 Vilnius



KVALIF. PAŽ.

Matavimų inžinierė Ž. Bagdonienė

M 1:3000

LAIDA

DALIS LAPAS LAPŲ

1 1

2025-03-18

A.V.



