


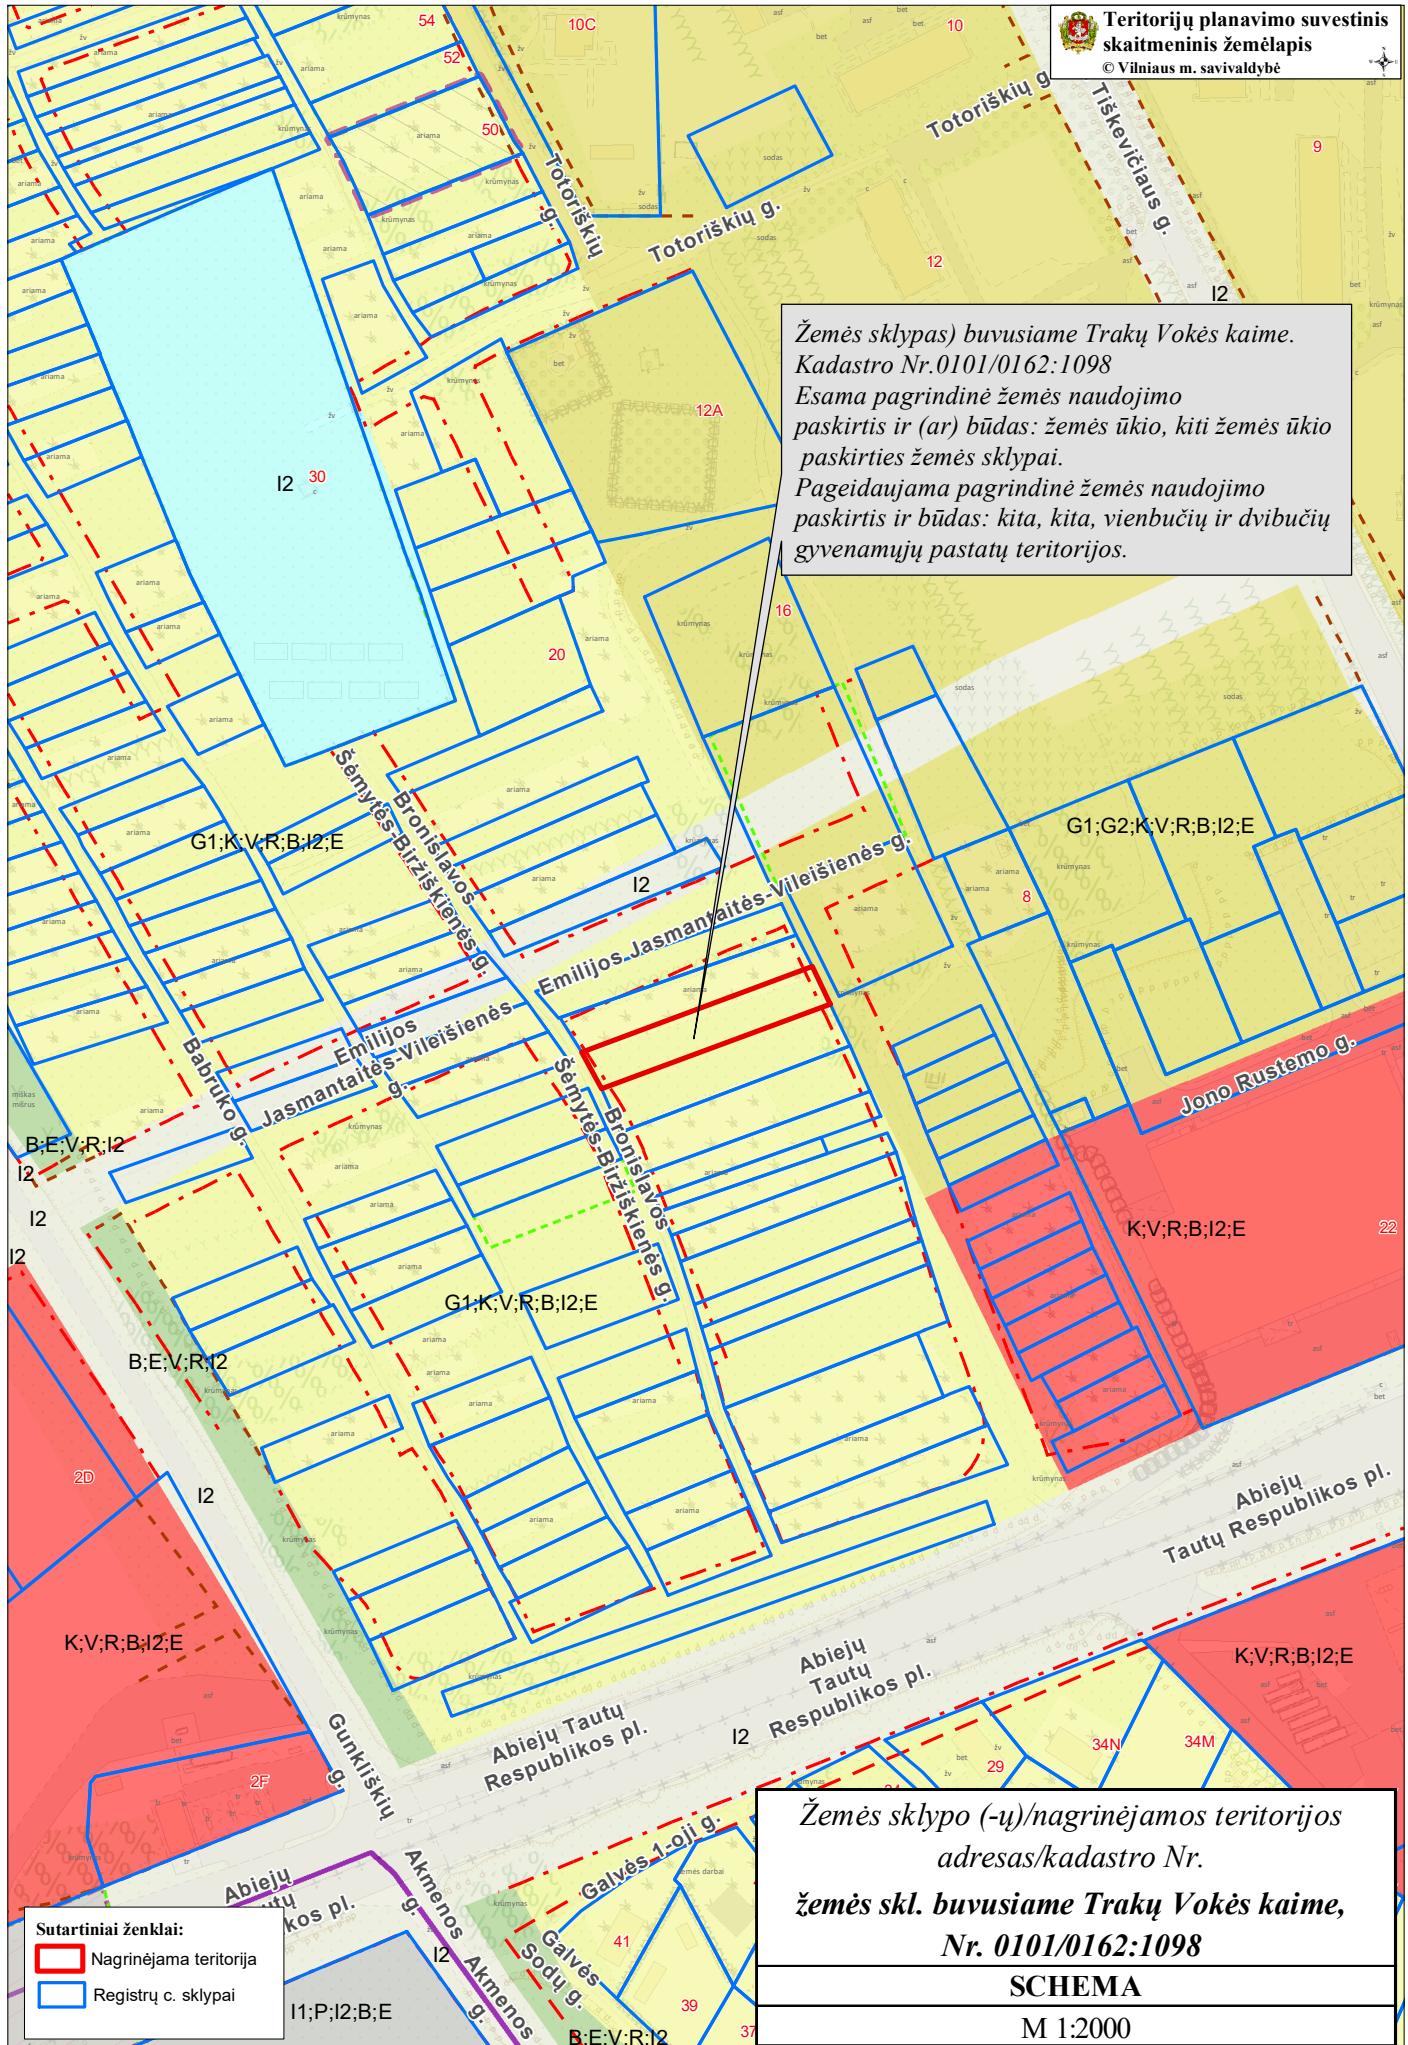

Žemės sklypas) buvusiame Trakų Vokės kaime.
Kadastru Nr.0101/0162:1098
Esama pagrindinė žemės naudojimo
paskirtis ir (ar) būdas: žemės ūkio, kiti žemės ūkio
paskirties žemės sklypai.
Pageidaujama pagrindinė žemės naudojimo
paskirtis ir būdas: kita, kita, vienbučių ir dvibučių
gyvenamųjų pastatų teritorijos.



Sutartiniai ženklai:
 Nagrinėjama teritorija
 Registrų c. sklypai

Žemės sklypo (-ų)/nagrinėjamos teritorijos
adresas/kadastru Nr.
žemės skl. buvusiame Trakų Vokės kaime,
Nr. 0101/0162:1098

SCHEMA
M 1:2000