


## ŽEMĖS SKLYPŲ PADALIJIMO PLANAS M1:500

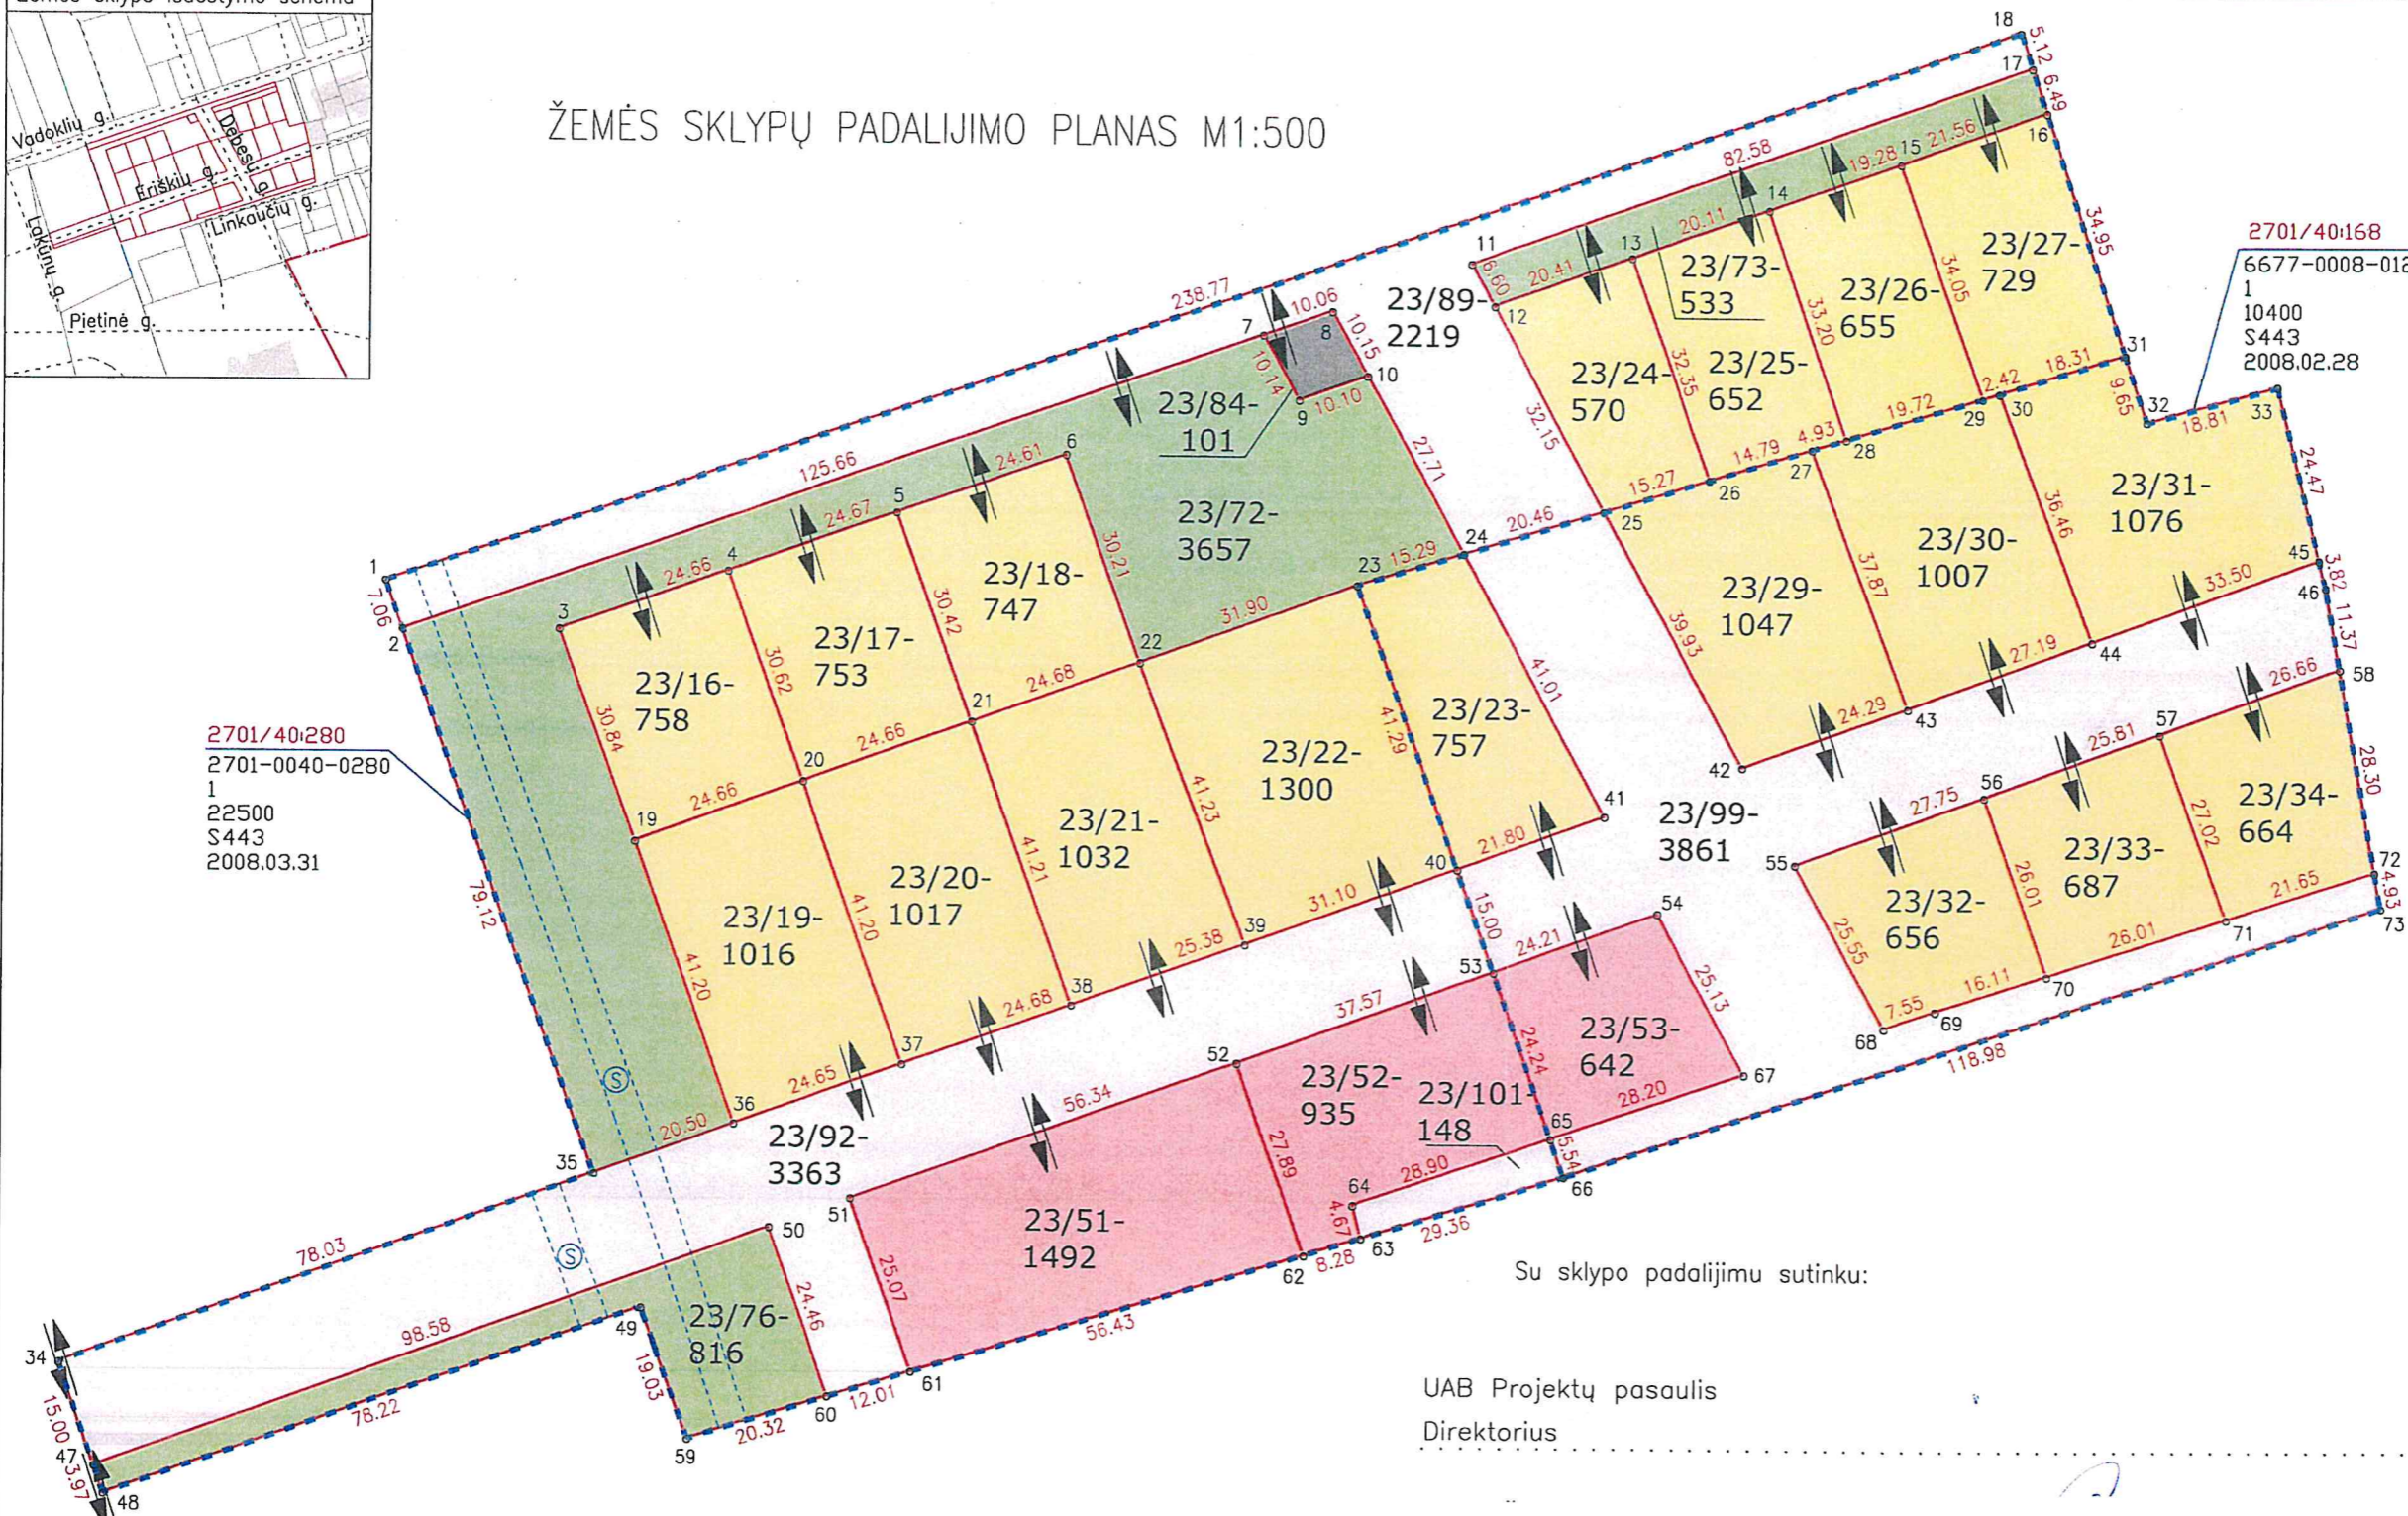

2701/40:280  
2701-0040-0280  
1  
22500  
S443  
2008.03.31

2701/40:168  
6677-0008-0128  
1  
10400  
S443  
2008.02.28

Su sklypo padalijimu sutinku:

UAB Projektų pasaulis  
Direktorius

(žemės sklypo savininko (esamo arba būsimojo) vardas, pavardė) ..... (pprašas) ..... (data) .....

Sklype kad.Nr.2701/0040:0280 Panevėžio miesto gyvenamųjų teritorijų specialioju planu suformuotiems sklypams :  
proj. Nr.23/16, 23/17, 23/18, 23/19, 23/20, 23/21, 23/22, 23/24, 23/25, 23/26, 23/27 nustatoma paskirtis – kitos paskirties žemė, nustatomas naudojimo būdas – vienbučių ir dvibučių gyvenamųjų pastatų teritorijos  
proj. Nr.23/51, 23/52 nustatoma paskirtis – kitos paskirties žemė, nustatomas naudojimo būdas – komercinės paskirties objektų teritorijos  
proj. Nr.23/72, 23/73, 23/76 nustatoma paskirtis – kitos paskirties žemė, nustatomas naudojimo būdas – atskirųjų želdynų teritorijos  
proj. Nr.23/84 nustatoma paskirtis – kitos paskirties žemė, nustatomas naudojimo būdas – susisiekimo ir inžinerinių komunikacijų aptarnavimo objektų teritorijos  
proj. 23/89, 23/92, 23/101 nustatoma paskirtis – kitos paskirties žemė, nustatomas naudojimo būdas – susisiekimo ir inžinerinių tinklų koridorių teritorijos  
Sklypo proj. 2701/0040:0280 sklypo plotas sumažėjo 7m<sup>2</sup> dėl koordinatų transformavimo iš Panevėžio vietinės koordinatų sistemos į valstybinę LKS-94 koordinatų sistemą  
Sklype kad.Nr.2701/0040:0168 Panevėžio miesto gyvenamųjų teritorijų specialioju planu suformuotiems sklypams :  
proj. Nr.23/23, 23/29, 23/30, 23/31, 23/32, 23/33, 23/34 nustatoma paskirtis – kitos paskirties žemė, nustatomas naudojimo būdas – vienbučių ir dvibučių gyvenamųjų pastatų teritorijos  
proj. Nr.23/53 nustatoma paskirtis – kitos paskirties žemė, nustatomas naudojimo būdas – komercinės paskirties objektų teritorijos  
proj. Nr.23/99 nustatoma paskirtis – kitos paskirties žemė, nustatomas naudojimo būdas – susisiekimo ir inžinerinių tinklų koridorių teritorijos  
Sklypo proj. 2701/0040:0168 sklypo plotas sumažėjo 3m<sup>2</sup> dėl koordinatų transformavimo iš Panevėžio vietinės koordinatų sistemos į valstybinę LKS-94 koordinatų sistemą

UAB "N.Taurus ir Ko"				
J.Basanavičiaus g. 64, Panevėžys tel. 8 615 55600				
Žemės sklypų kad.Nr.2701/0040:0280, kad.Nr.2701/0040:0168 padalijimas pagal Panevėžio m. gyvenamųjų teritorijų specialujį planą				
Atliko	Parašas	Data	Lapų sk.	Lapo Nr.
V.Taurienė(2M-M-225)		2025-01-06	1	1

Sklypų ribų koordinatės (LKS-94)		
Nr.	X	Y
1	6174184.07	521838.49
2	6174177.43	521840.89
3	6174177.69	521862.56
4	6174185.86	521885.83
5	6174194.03	521909.11
6	6174202.18	521932.33
7	6174218.91	521959.51
8	6174222.23	521969.01
9	6174210.02	521964.39
10	6174213.35	521973.92
11	6174228.93	521988.17
12	6174223.15	521991.36
13	6174229.89	522010.63
14	6174236.53	522029.61
15	6174242.90	522047.81
16	6174250.02	522068.16
17	6174256.18	522066.12
18	6174261.04	522064.51
19	6174148.70	521873.07
20	6174157.07	521896.27
21	6174165.43	521919.47
22	6174173.80	521942.69
23	6174184.67	521972.68
24	6174189.09	521987.32
25	6174195.01	522006.90
26	6174199.43	522021.52
27	6174203.71	522035.68
28	6174205.13	522040.40
29	6174210.84	522059.28
30	6174211.54	522061.60
31	6174216.84	522079.13
32	6174207.68	522082.16
33	6174212.60	522100.32
34	6174076.60	521794.40
35	6174103.03	521867.82
36	6174109.97	521887.11
37	6174118.33	521910.30
38	6174126.69	521933.52
39	6174135.28	521957.40
40	6174145.82	521986.66
41	6174153.20	522007.17
42	6174160.06	522026.22
43	6174168.29	522049.07
44	6174177.50	522074.65
45	6174188.84	522106.17
46	6174185.13	522107.08
47	6174062.43	521799.33
48	6174058.68	521800.64
49	6174084.76	521874.38
50	6174095.83	521892.08
51	6174099.89	521903.37
52	6174118.97	521956.38
53	6174131.70	521991.73
54	6174139.90	522014.51
55	6174146.76	522033.56
56	6174156.16	522059.67
57	6174164.90	522083.95
58	6174173.93	522109.03
59	6174066.88	521880.89
60	6174072.80	521900.33
61	6174076.29	521911.82
62	6174092.72	521965.80
63	6174095.13	521973.72
64	6174099.65	521972.56
65	6174108.89	521999.94
66	6174103.68	522001.81
67	6174117.90	522026.66
68	6174124.40	522045.92
69	6174126.81	522053.07
70	6174131.67	522068.43
71	6174139.52	522093.23
72	6174146.05	522113.87
73	6174141.19	522114.72