DETALIOJO PLANO KEITIMO TERITORIJOS TVARKYMO REŽIMO PASKIRSTYMO SPRENDINIŲ APRAŠOMOJI LENTELĖ

Žymėjimo nr. brėžinyje	Nekilnojamojo turto kad. nr.	Teritorinė apsaugos funkcija	Žemės naudojimo paskirtis	Privatomoji teritorija naudojimo reglamentai							Papildomi teritorijos naudojimo reglamentai	
				Leistinas pastatų aukštis, aukštų sk.	užstatymo tankis, %	užstatymo intensyvumas	užstatymo tipas	Priklausomybės teritorijai % nuo bendrų teritorijos dydžio, %	Servitutai	Paskirtis, kodas, žymėjimas	Skaitiniu pasiektinė	Kiti reikalavimai




PASTABOS:
1) Kelio ir inžinerinių tinklų servitutai Nr. S80, S86, S94, S30A, S31 (115, 218), kelio servitutas S41 (109) yra viešpataujantys visame planuojamame kito paskirties žemės sklypams.
2) Skiriamoje Nr. 1, 2, 66 papildomo naudojimo būdai nustatomi Vilniaus rajono savivaldybės mero aktiniu pavaldžiu.

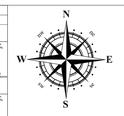

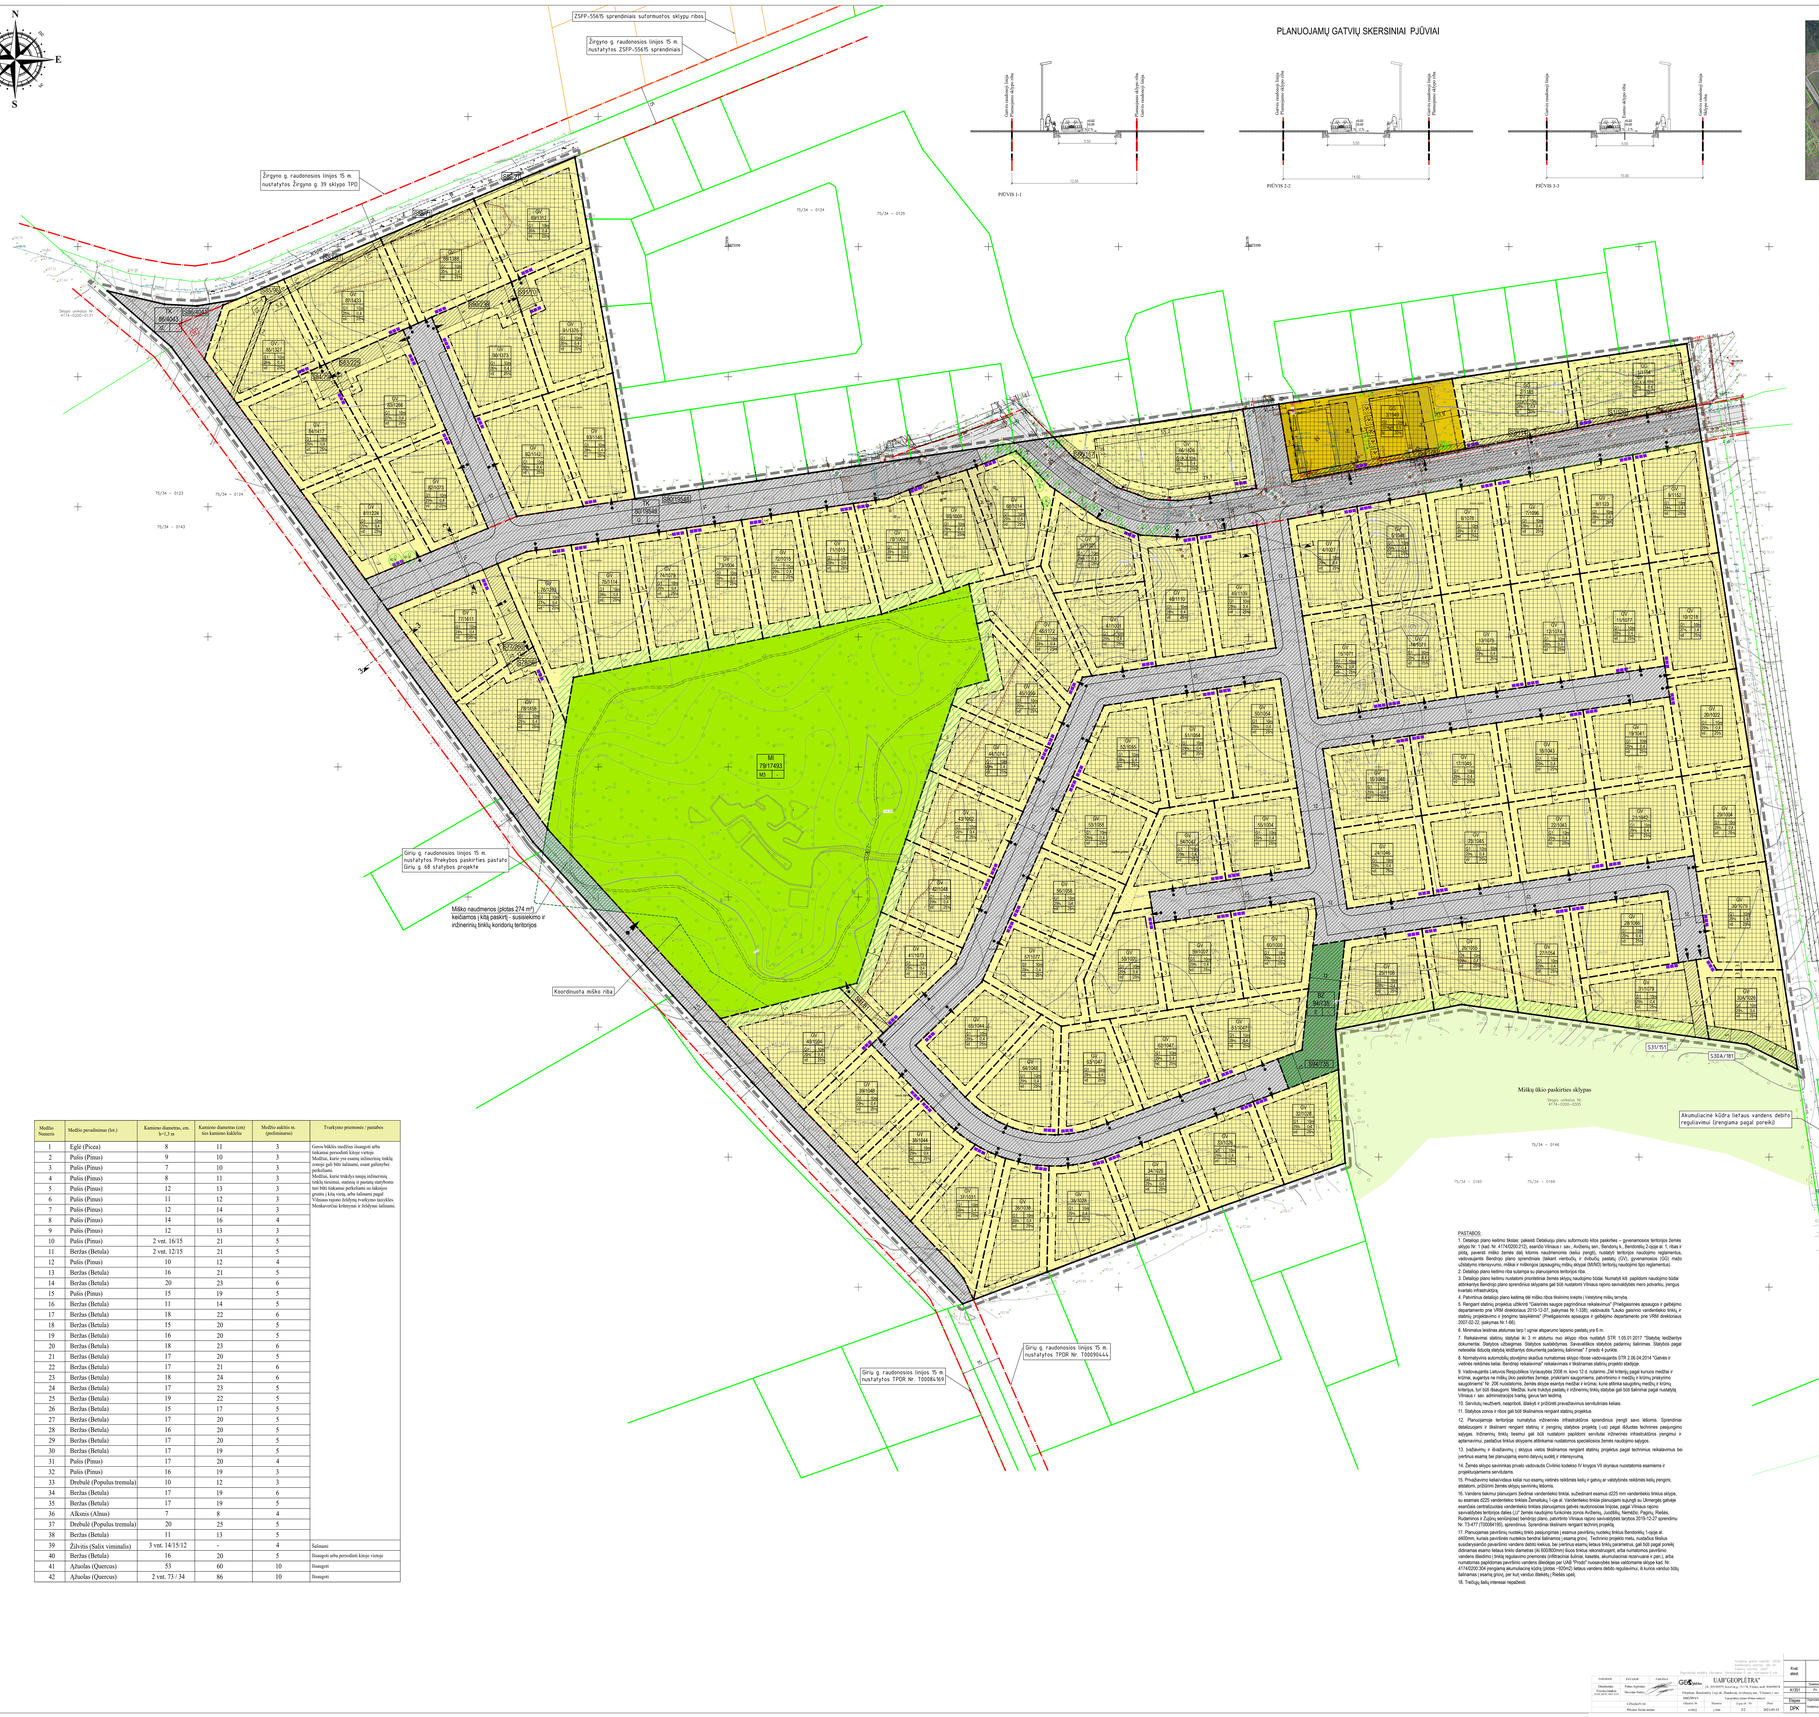

| Medžio Numeris | Medžio pavadinimas (lot.) | Kamieno diametras, cm. h=1.3 m | Kamieno diametras (cm) ties kamieno kaklelio | Medžio aukštis m. (preliminaras) | Tvarkymo pri