

REGLAMENTŲ APRASOMOJI LENTELĖ

| Teritorijos (jos dalies) Nr. | Sklypo (jo dalies) Nr. | Sklypo (jo dalies) plotas m² | Teritorijos naudojimo reglamentas | | | | | | | | | | Papildomi reglamentai | | | | |
|------------------------------|------------------------|----------------------------------|-----------------------------------|--------------------------------------|--------------------------------------|---------------------------------|---------------------------------|-----------------------------------------------------------|-----------------|-------------------------------------------|---------------|--------------------------------------------------------|--------------------------|--------------------|-----------------|---|---|
| | | | teritorijos naudojimo tipas | pagrindinė žemės naudojimo paskirtis | žemės sklypo naudojimo būdas (būdas) | leidžiamasis pastatų aukštis, m | leidžiamasis pastatų aukštis, m | leidžiamasis užstatymo intensyvumas ar užstatymo tūris, % | užstatymo tipas | galimi žemės sklypų dydžiai: mažiausi, m² | didžiausi, m² | prisklausomųjų želdynų ir želdinių teritorijų dalys, % | pastatų aukštis skaičius | statinių paskirtys | servitūtų zonos | kiti reglamentai | specialiosios žemės naudojimo sąlygos |
| 1 | 2 | 3 | 4 | 5 | 6 | 7 | 8 | 9 | 10 | 11 | 12 | 13 | 14 | 15 | 16 | 17 | 18 |
| - | 01 | 18641 01A/18526 18641 01B/115 | Pašaukimo teritorija | Kitos paskirties žemė | Rekreacinės teritorijos | 8.5 | - | 12 (bet ne daugiau kaip 2000 m²) | 0.1 | Laisvo planavimo užstatymas | - | - | 50 | 1+m | Polisio | Kelio servitutas S1 - teisė naudotis pėsčiųjų taku (tarnaujantis) - 419 m² (esamas - tikimamas) Kelio servitutas S2 - teisė važiuoti transporto priemonėmis, naudotis pėsčiųjų taku (tarnaujantis) daktas, kodas - 215) - 115 m²; Servitutas S2 - teisė tiesti, aptarnauti, naudoti požeminės, antžeminės komunikacijos (tarnaujantis, kodas - 222) - 115 m²; | V1-8. Paviršinių vandens telkinių pakrantės apsaugos juostos - 0.993 ha; V1-7. Paviršinių vandens telkinių apsaugos zonos - 1.8641 ha; V-23. Valstybiniai parkai - 1.8641 ha; |


| SKLYPO (JO DALIES) Nr. | SKLYPO (JO DALIES) KAMPŲ PAŽYMĖJIMAS PLANE | SKLYPO (JO DALIES) KAMPŲ KOORDINATĖS | |
|------------------------|--------------------------------------------|--------------------------------------|-----------|
| | | X | Y |
| 1 | 2 | 3 | 4 |
| 01 | | 6215004.31 | 365084.01 |
| | 1 | 6214976.20 | 365075.03 |
| | 2 | 6214938.82 | 365063.22 |
| | 3 | 6214914.39 | 365051.42 |
| | 4 | 6214901.85 | 365044.65 |
| | 5 | 6214891.19 | 365044.43 |
| | 6 | 6214878.53 | 365041.54 |
| | 7 | 6214859.21 | 365031.99 |
| | 8 | 6214847.62 | 365023.97 |
| | 9 | 6214839.44 | 365011.90 |
| | 10 | 6214830.47 | 365003.37 |
| | 11 | 6214844.89 | 364987.41 |
| | 12 | 6214856.30 | 364976.13 |
| | 13 | 6214867.21 | 364971.12 |
| | 14 | 6214873.58 | 364966.33 |
| | 15 | 6214884.01 | 364958.33 |
| | 16 | 6214893.71 | 364950.67 |
| | 17 | 6214905.81 | 364942.64 |
| | 18 | 6214912.73 | 364937.43 |
| | 19 | 6214925.29 | 364926.91 |
| | 20 | 6214939.94 | 364911.73 |
| | 21 | 6214949.20 | 364900.05 |
| | 22 | 6214957.74 | 364887.16 |
| | 23 | 6214959.41 | 364882.86 |
| | 24 | 6214963.48 | 364891.61 |
| | 25 | 6214969.71 | 364935.37 |
| | 26 | 6214994.53 | 364984.83 |
| | 27 | 6215023.09 | 365021.78 |
| | 28 | | |




Štrauka iš 2018-07-26 Plungės rajono savivaldybės tarybos sprendimu Nr. T1-150 patvirtinto Plungės rajono savivaldybės teritorijos bendrojo plano koregavimo, žemės naudojimo ir apsaugos reglamentų brėžinio



Štrauka iš 2024-03-28 Plungės rajono savivaldybės tarybos sprendimu Nr. T1-74 patvirtinto Plungės rajono savivaldybės teritorijos bendrojo plano keitimo pagrindinio brėžinio

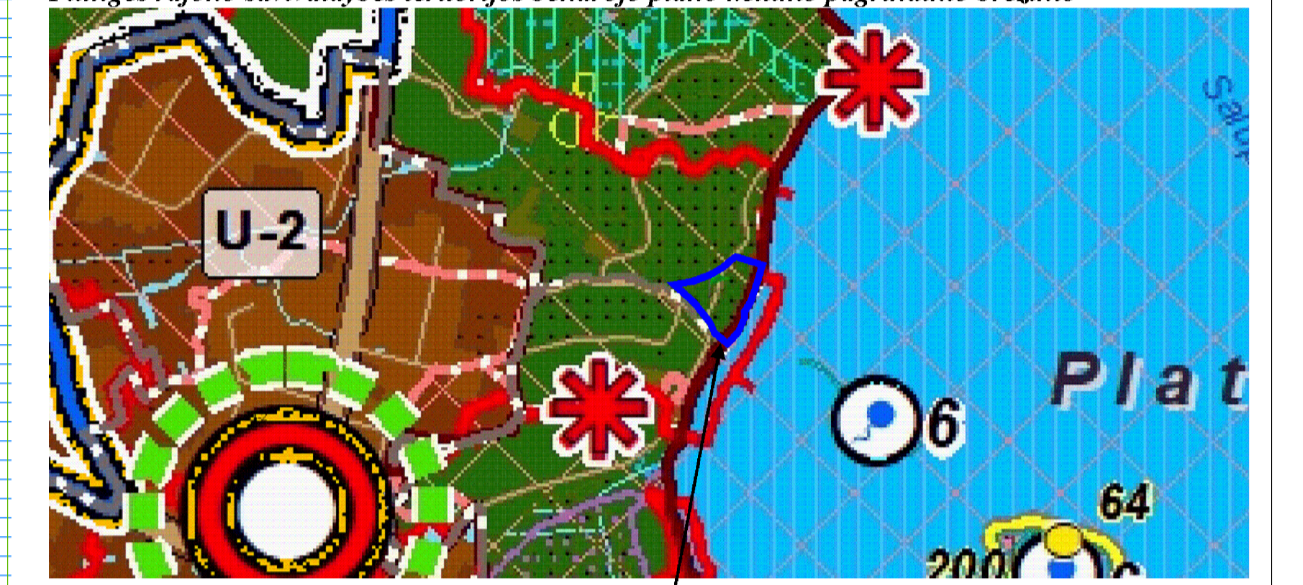

Štrauka iš 2014-10-22 LR Vyriausybės nutarimu Nr. 1148 patvirtinto Žemaitijos nacionalinio parko planavimo schemas (ribų ir tvarkymo planų)

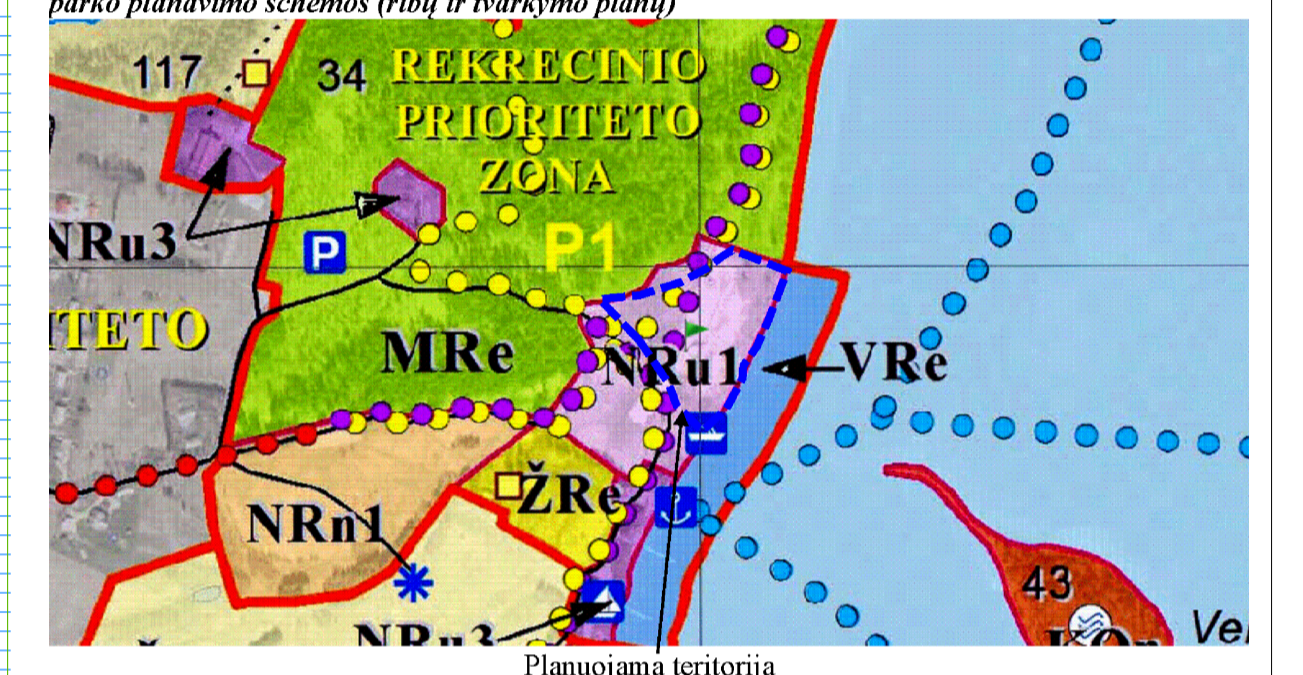

SUTARTINIAI PAŽYMĖJIMAI

| | |
|-----------------------|--------------------------------------------------------------------------------|
| R | KITOS PASKIRTIES ŽEMĖ, REKREACINĖS TERITORIJOS |
| I2 | KITOS PASKIRTIES ŽEMĖ, SUSISIEKIMO IR INŽINERINIŲ TINKLŲ KORIDORIŲ TERITORIJOS |
| [Dashed line] | PLANUOJAMOS TERITORIJOS RIBA |
| [Red line] | ESAMO (PERPLANUOJAMO) SKLYPO RIBOS |
| [Black line] | SKIRTINGŲ REGLAMENTŲ RIBA |
| [Dotted line] | STATYBOS RIBA |
| [Grid pattern] | STATYBOS ZONA |
| [Orange wavy line] | STATYBOS RIBA (pastatų statyba negalima)² |
| [Orange grid pattern] | STATYBOS ZONA (pastatų statyba negalima)² |
| [Diagonal lines] | SERVITUTO ZONA |
| [Cross-hatch pattern] | SUSISIEKIMO IR INŽINERINIŲ KOMUNIKACIJŲ KORIDORIUS |
| [Arrow] | ĮVAŽIAVIMAS-ISVAŽIVIMAS, EISMO KRYPTIS |
| [Red dashed line] | KELIO JUOSTA/ GATVIŲ RAUDONOSIOS LINIJOS |
| [Grey lines] | PLANUOJAMOS GATVĖS/KELIAI |
| [Blue area] | VANDENS TELKINIAI (PLATELIŲ EŽERAS) |
| [Yellow wavy line] | ESAMI PĖSČIŲJŲ/DVIRAČIŲ TAKAI (ŽVYRO DANGA) |
| [Green grid] | BUVEINIŲ APSAUGAI SVARBIOS TERITORIJOS (BAST) |
| [Blue grid] | PAUKŠČIŲ APSAUGAI SVARBIOS TERITORIJOS (PAST) |
| [Green wavy line] | MIŠKO ŽEMĖ |
| [Green wavy line] | VALSTYBINĖS REIKSMĖS MIŠKAS |
| [Dotted line] | PLATELIŲ KRAŠTOVAIZDŽIO DRAUSTINIO RIBA |
| [Circle with A] | NUMATOMA ATLIEKŲ SURINKIMO AIKŠTELĖS VIETA |
| [Blue line] | KAIMYNNINIAI ŽEMĖS SKLYPAI |
| [Blue line] | KITI ŽEMĖS SKLYPAI |
| [Purple wavy line] | ŽEMĖS SKLYPŲ RIBŲ POŠKIO KAMPAI (TAŠKAI) IR JŲ NUMERACIJA |

PASTABOS:
 1. VADOVAUJANTIS ŽEMAITIJOS NACIONALINIO PARKO PLANAVIMO SCHEMA, PLANUOJAMOJE TERITORIJOJE GALI BŪTI ĮRENGIAMAI MAŽIEJI KRAŠTOVAIZDŽIO ARCHITEKTŪROS STATINIAI, REKREACINIAI STATINIAI IR ĮRENGINIAI, VIETOS PALAPINĖMS STATYTI, LAUŽAVIETĖS, AUTOMOBILIŲ STOVĖJIMO AIKŠTELĖS, SUDAROMOS SĄLYGOS RUOŠTI MAIŠTĄ, TENKINTI HIGIENOS POREIKIUS, SURINKTI ATLIEKAS, ORGANIZUOTI POILSĮ; TURISTŲ APARTAMENTŲ IR STOVYKLAVIETĖS PRIEŽIŪROS REIKĖMAMS GALI BŪTI STATOMI II GRUPĖS NESUDĖTINGI STATINIAI SU MAISTUI RUOŠTI, HIGIENOS POREIKIAMS TENKINTI, TURISTINIAM INVENTORIUI LAIKYTI IR STOVYKLAVIETEI PRIŽIŪRėti SKIRTOMIS PATALPOMIS
 2. STATYBOS ZONOS DALYJE PATENKANČIOJE Į VANDENS APSAUGOS JUOSTĄ PASTATŲ STATYBA NEGALIMA. PAKRANTĖS APSAUGOS JUOSTOJE GALI BŪTI STATOMI - INFORMACINIAI ŽENKLAI, STENDAI, PĖSČIŲJŲ TAKAI, APŽVALGOS AIKŠTELĖS IR SU ŽEMAITIJOS NACIONALINIO PARKO STEIGIMO TIKSLAIS SUSIJĘ STATINIAI.
 3. TIKSLI ARTEZINIO VANDENS GREIŽINIO IR VIETINĖS BUITINIŲ NUOTEKU VALYKLOS VIETA SPRENDŽIAMA TECHNINIO PROJEKTO RENGIMO METU.
 4. VISI SPRENDINIAI UŽ PLANUOJAMOS TERITORIJOS RIBOS YRA TIK REKOMENDACINIO POBŪDŽIO;
 5. DETALIOJO PLANO AIŠKINAMASIS RAŠTAS YRA NEATSIEJAMA ŠIO BRĖŽINIO DALIS;
 PLANAVIMO INICIATORIUS:
 Su detaliojo plano sprendimais sutinku.....

| Atestato Nr. | Darbo plano rengėjas: | UAB "Project 28" | UAB "Project 28" (KADASTRINIS NR. 6850/0003-26), ESANČIO PLUNGĖS R. SAV., PLATELIŲ SEN., MEDSĖDŽIŲ K., DETALUSIS PLANAS TDP NR. K-VT-68-23-859 | Metelis | Lapų |
|--------------|---------------------------|---------------------------------------------------------|---|---------|------|
| TPV 0008 | Direktorė | S. Kazlauskienė | | 1:500 | 0 |
| | Projekto autorė | S. Kazlauskienė | | | |
| | Projekto autorius | G. Kazlauskė | | | |
| EB | Planavimo organizatorius: | Plungės rajono savivaldybės administracijos direktorius | | | |
| | | | PAGRINDINIAI SPRENDINIAI | | |
| | | | K-VT-68-23-859 | Lapų | Lapų |
| | | | | 1 | 1 |