



**BIRŠTONO SAVIVALDYBĖS ADMINISTRACIJOS
DIREKTORIUS**

**ĮSAKYMAS
DĖL TERITORIJŲ PLANAVIMO PROCESO INICIJAVIMO**

2014 m. birželio 25 d. Nr. AV-181
Birštonas


Vadovaudamasis Lietuvos Respublikos vietos savivaldos įstatymo 29 straipsnio 8 dalies 2 punktu, Lietuvos Respublikos teritorijų planavimo įstatymo 6 straipsnio 3 dalimi ir 24 straipsnio 5 dalimi, pasiūlymų teikimo dėl teritorijų planavimo proceso inicijavimo tvarkos aprašo, patvirtinto Lietuvos Respublikos Vyriausybės 2013 m. gruodžio 18 d. nutarimu Nr. 1265 „Dėl Pasiūlymų teikimo dėl teritorijų planavimo proceso inicijavimo tvarkos aprašo tvirtinimo“ 9 ir 10 punktais bei Kompleksinio teritorijų planavimo dokumentų rengimo taisyklėmis, patvirtintomis Lietuvos Respublikos aplinkos ministro 2014 m. sausio 2 d. įsakymu Nr. D1-8 „Dėl Kompleksinio teritorijų planavimo dokumentų rengimo taisyklių patvirtinimo“, Birštono kurorto bendrojo plano sprendinių korektūra, patvirtinta Birštono savivaldybės tarybos 2010 m. sausio 29 d. sprendimu Nr. TS-13, atsižvelgdamas į 2014 m. birželio 11 d. UAB „Minera“, UAB „Birštono šaltinis“, UAB „Namita“, atstovaujama UAB „Vakarinis fasadas“ projektų vadovo Dariaus Jakubausko pagal 2014 m. gegužės 26 d. įgaliojimą Nr. 21-14, 2014 m. balandžio 24 d. įgaliojimą Nr. 2014/69 ir 2014 m. gegužės 26 d. įgaliojimą Nr. 2-14 (toliau – Planavimo iniciatorius), pasiūlymą bei 2014 m. balandžio 24 d. UAB „Birštono šaltinis“ raštą „Dėl sklypų planavimo darbų finansavimo“ Nr. 2014/70:


1. N u s p r e n d ž i u pradėti kvartalo, apimančio sklypus Algirdo g. 22, Algirdo g. 25 ir Algirdo g. 30 ir kitus nesuformuotus sklypus tarp Algirdo g., Kęstučio g., Nemuno upės ir Birštono miesto parko (pagal pridedamą schemą), esančio Birštono sav., Birštono m., planavimo procesą ir detaliojo plano rengimą.

3. P a v e d u Birštono savivaldybės administracijos Architektūros ir kraštotvarkos skyriui užtikrinti šio įsakymo ir Sutarties viešinimą Teritorijų planavimo įstatymo 31 straipsnio 4 dalyje nustatyta tvarka;

4. P a v e d u Birštono savivaldybės administracijos Bendrojo skyriaus vyriausiajam informatikos specialistui įsakymą paskelbti Birštono savivaldybės administracijos interneto tinklapyje (www.birstonas.lt).


Šis įsakymas gali būti skundžiamas Lietuvos Respublikos administracinių bylų teisenos įstatymo nustatyta tvarka.


Administracijos direktorius
Agnė Mikėnaitė
2014-06-25

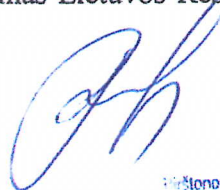

Valentinas Vincas Revuckas



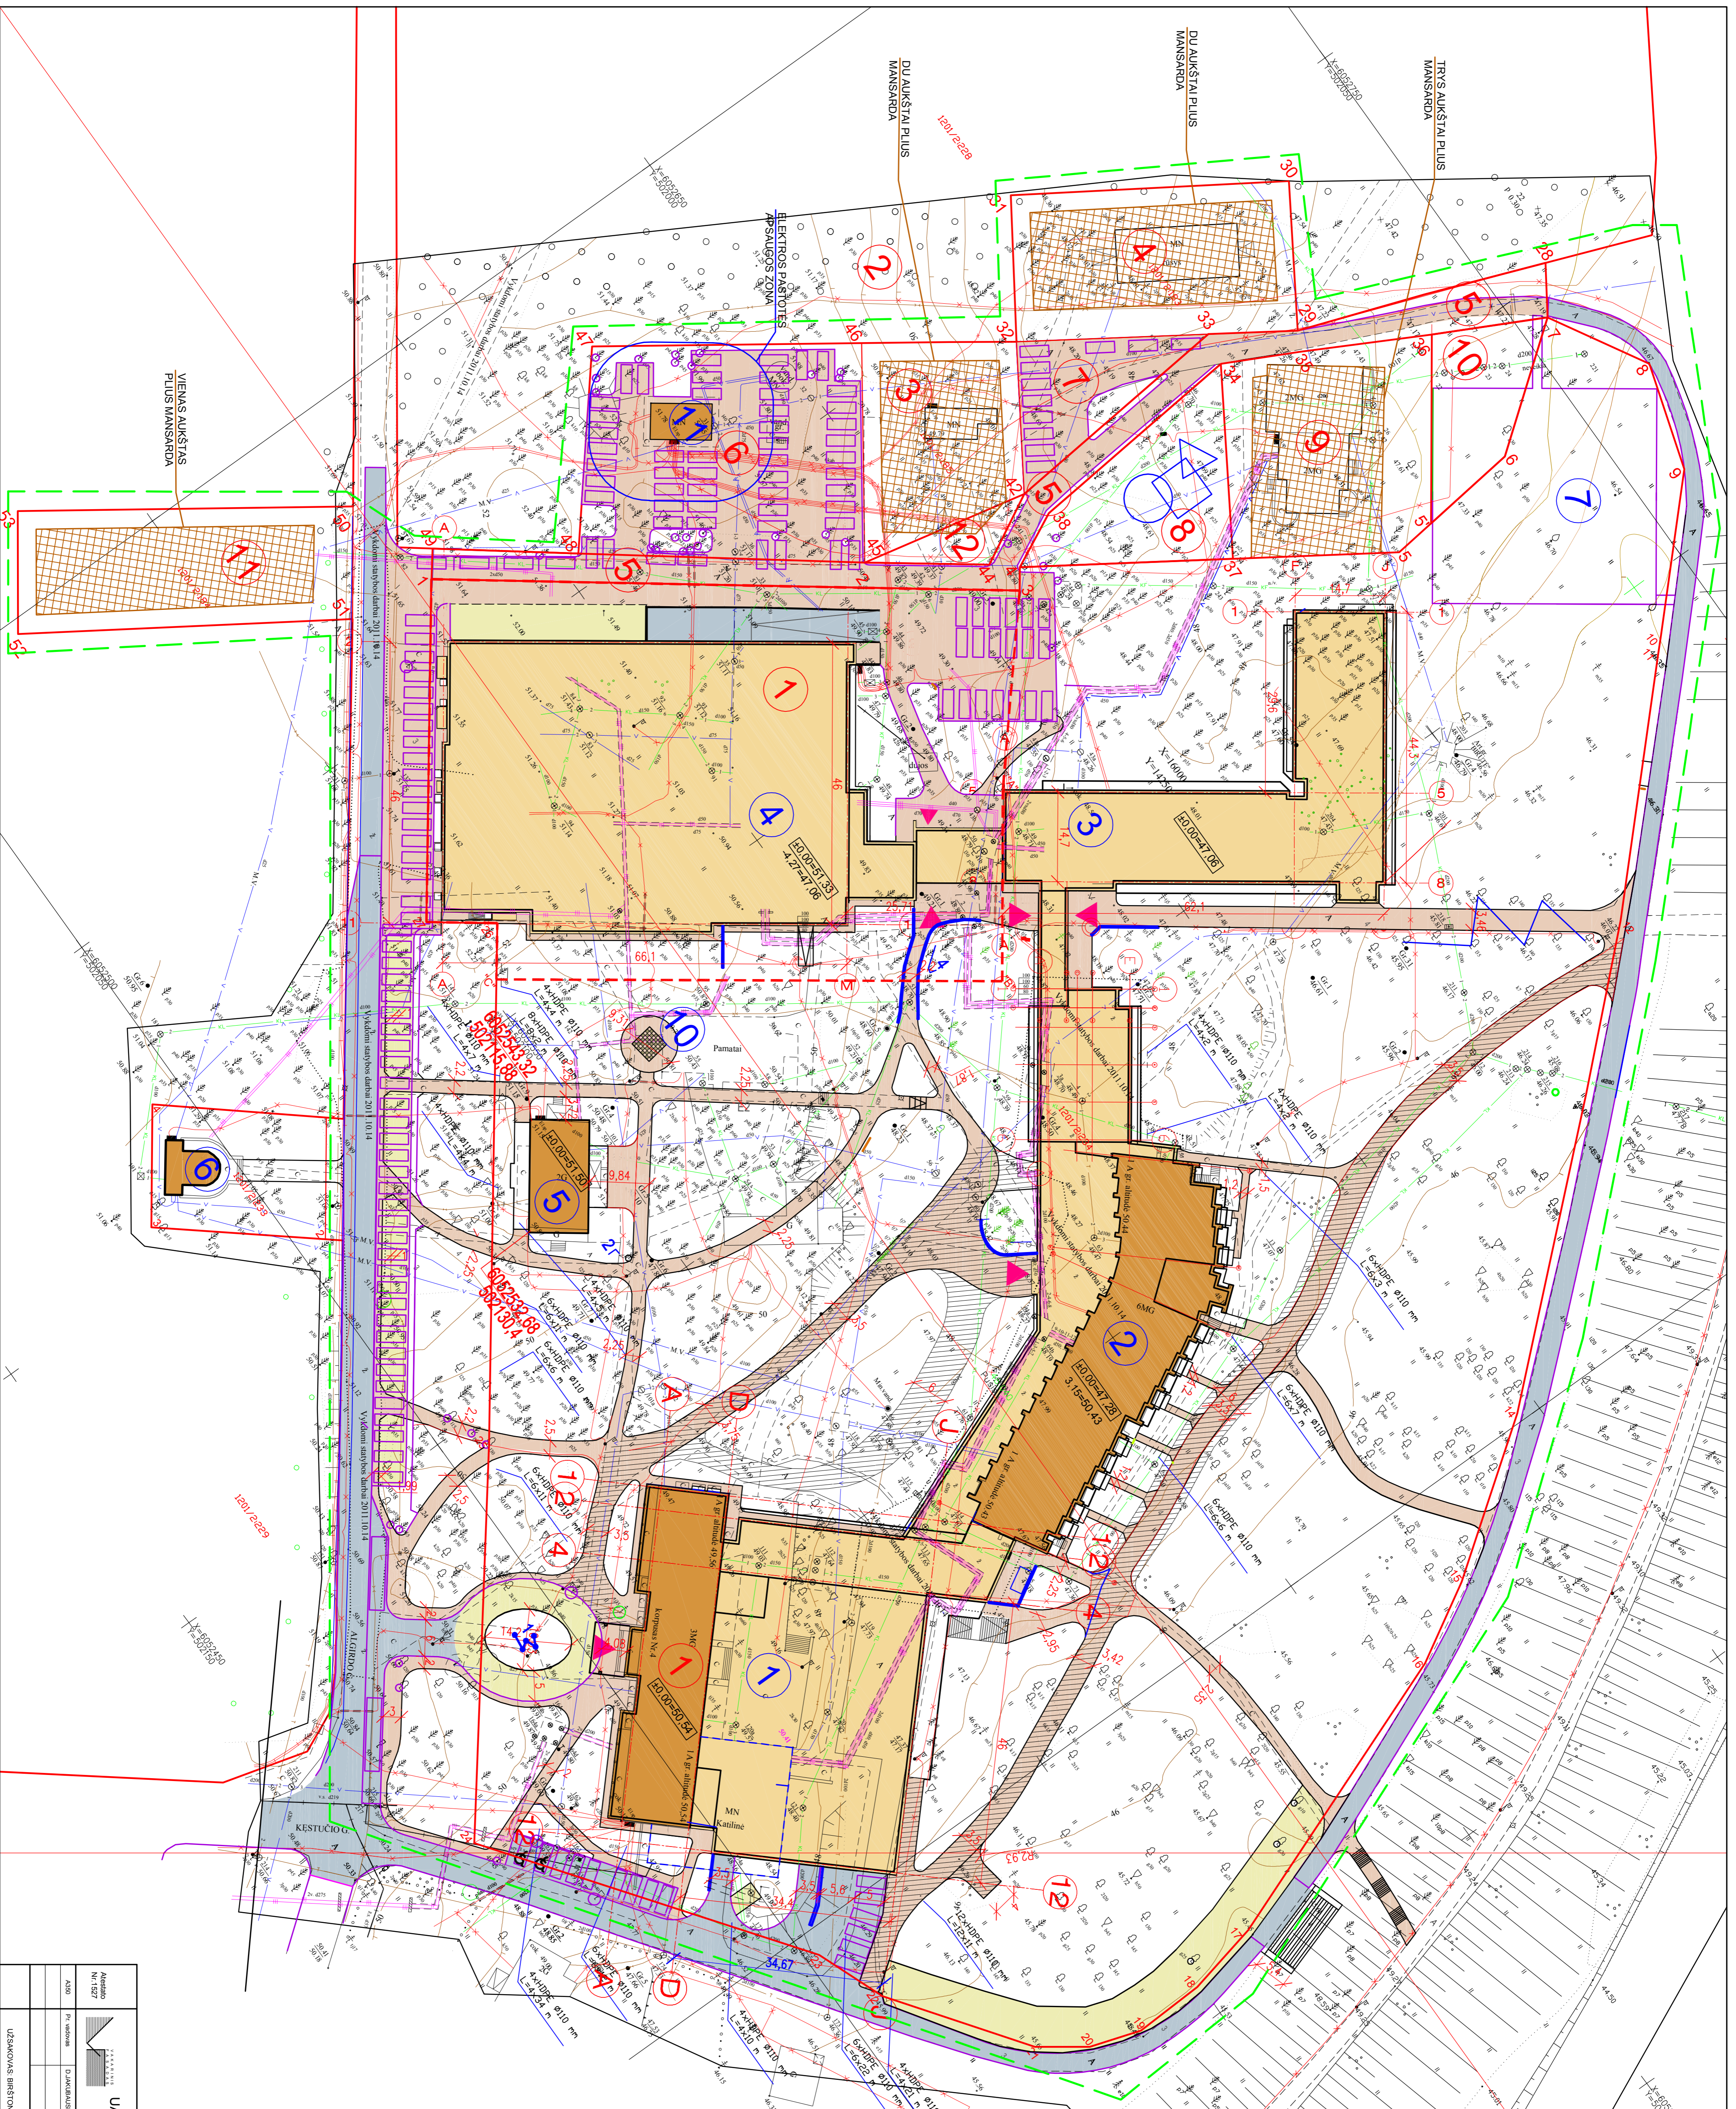

STABŲŲ EKSPLIKACIJA

01	SAVITORNIS PASTATAS REKONSTRUKCIJA
02	ARGVYDINIMKO PASTATAS, REMONTAS
03	ARGVYDINIMKO PASTATAS, STATYBA
04	GDVYKŲ PASTATAS, STATYBA
05	PASLAUGŲ PASTATAS, REKONSTRUKCIJA
06	BUVETES PASTATAS, REMONTAS
07	ZNIMŲ AKŠTELE, STATYBA
10	LAUKO SACHMATŲ AKŠTELE, STATYBA
11	ELECTROS PASTOTES, REMONTAS

1. ESAMO SKLYPO ALGIRDO, G. 22 RIBA
-1,2,3,27
2. ESAMO PARKO SKLYPO RIBA
-48,46,47,46,23,1,30,29,28
3. ESAMOS SKLYPAS PRIE PASTATO (787m²)
-32,42,45,46
4. ESAMOS SKLYPAS PRIE PASTATO (1109m²)
-29,30,31,32
5. NAUJAI FORMUOJAMAS INFRASTRUKTURINIS SKLYPAS (1929m²)
-7,28,29,30,42,44,45,46,49,1,2,3,4,38,34,35,36
6. NAUJAI FORMUOJAMAS INFRASTRUKTURINIS SKLYPAS PRIE ELECTROS PASTOTES (1989m²)
-46,46,47,48
7. PRILUNGIAMAS SKLYPAS PRIE ESAMO SKLYPO
-3,32,42
8. NAUJAI FORMUOJAMAS REKREACINIS SKLYPAS (698m²)
-36,38,40,41,37
9. NAUJAI FORMUOJAMAS SKLYPAS PRIE ESAMO PASTATO (1119m²)
-5,53,53,53,4,37
10. PRILUNGIAMAS SKLYPO DALIS PRIE ESAMO SKLYPO ALGIRDO G. 22 (990m²)
-5,5,6,7,36
11. ESAMOS REKREACINIS SKLYPAS (1055m²)
-50,51,52,53
12. PRILUNGIAMAS SKLYPAS PRIE ESAMO SKLYPO
-42,44,45

- SKLYPO RIBOS 1,2,3...27
- TVARKOMA TERITORIJA
- NUMATOMA UŽSTATYMO ZONA

SKLYPO PLANAS, M1:500

ŠIAURĖ

UAB "Vakarinis fasadas"

1. Kamo g. 153, Kėpėdė
TEL. 259755, LK. 2492798

SKLYPO ALGIRDO G.22 IR KITŲ SKLYPŲ ESANČIŲ KVARTALE TARP ALGIRDO, KESTUCIO GATVIŲ, NENUJŪNO IR Miesto PARKO, BIRŠTONO MIESTIJE, KOMPLEKSIŠNIO PLANO KONCEPCIJA

SKLYPO PLANAS, M1:500

BIRŠTONAS-00-PR-BR-00-00